



**CABINET VOISIN**  
15 place granjier  
21000 DIJON

**Les Jardins du Sacré cœur**  
VILLE DE DIJON  
**MODELE 'vert gazon' T5**


**DUSAPIN-LECLERCO**  
ARCHITECTES - URBANISTES  
39 rue du repos  
75020 PARIS

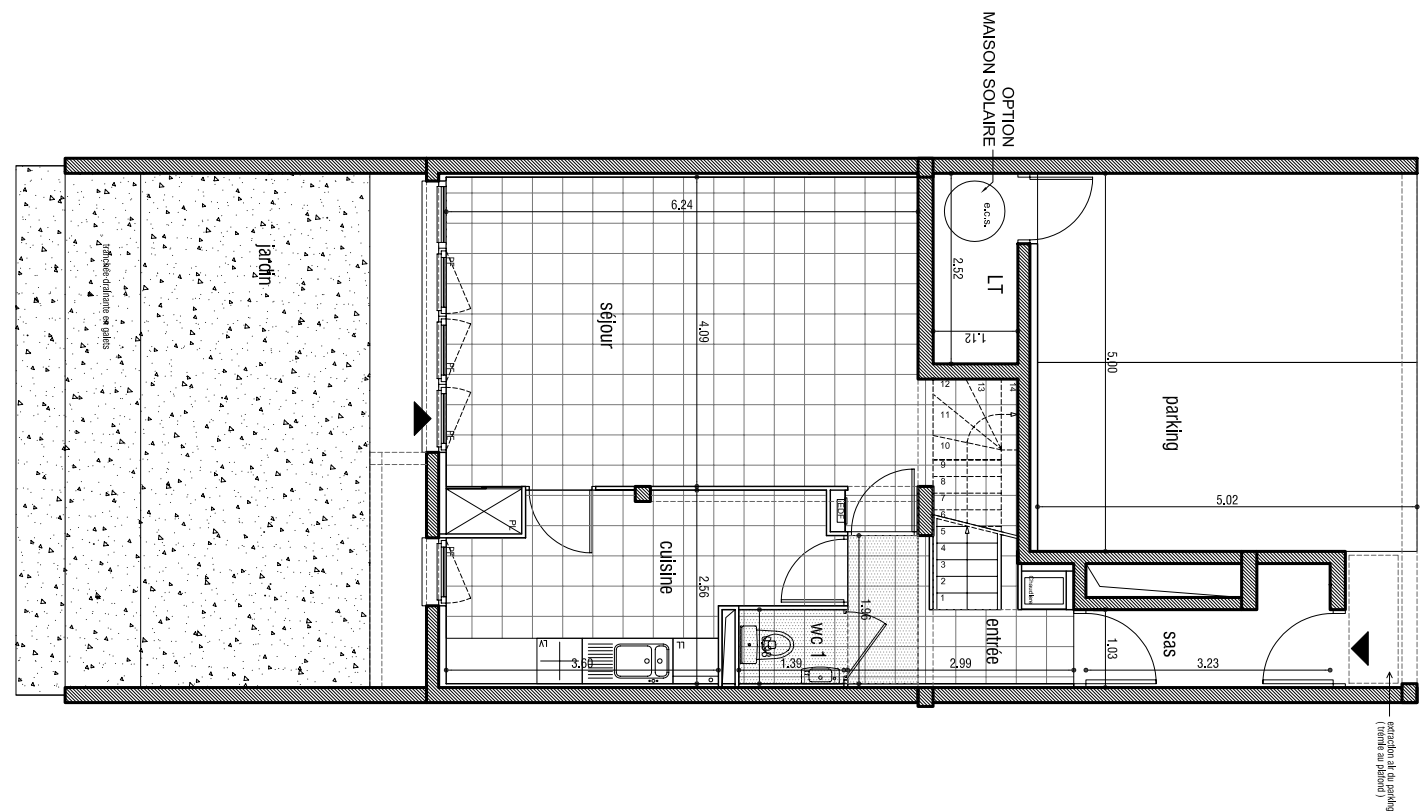


plan du Rez-De-Chaussée

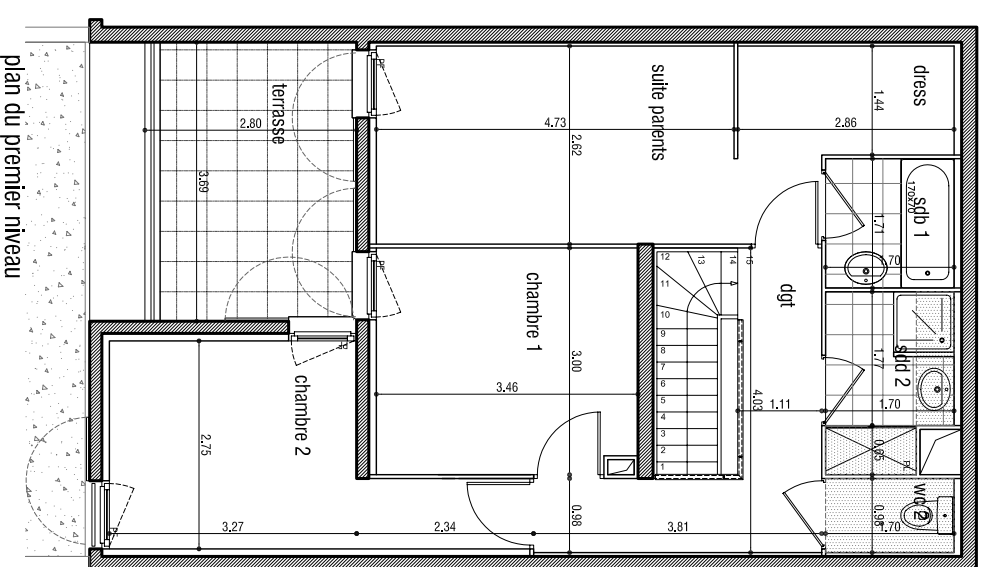


plan du premier niveau

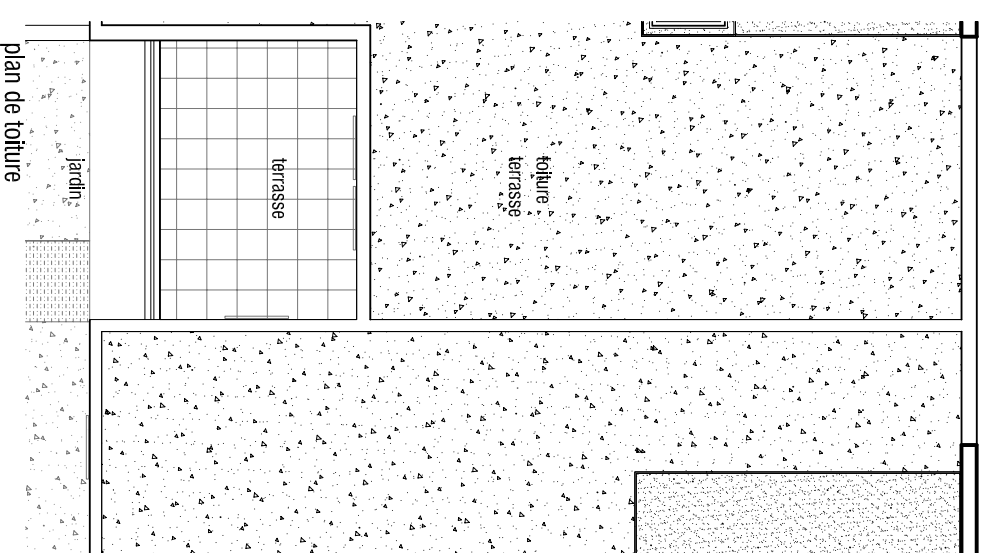


plan de toiture

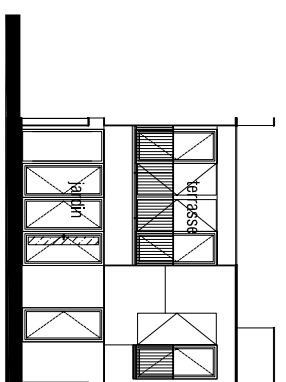

façade sud

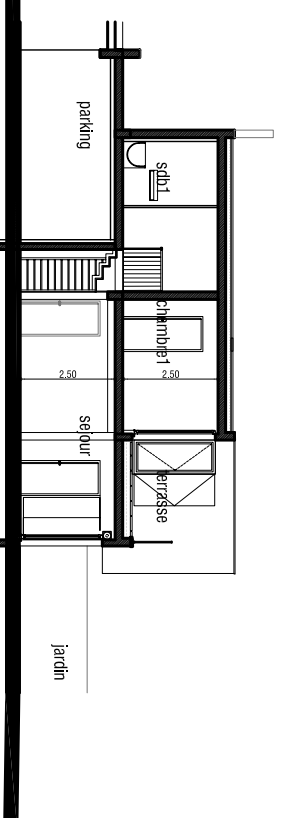

coupe longitudinale de principe

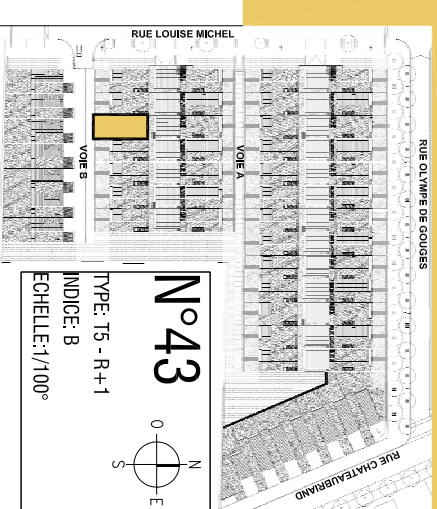

**No 43**  
TYPE: T5 - R+1  
INDICE: B  
ECHELLE: 1/100°

SAS	4 m <sup>2</sup>
ENTREE	4.2 m <sup>2</sup>
- dont placard chaudière 0.3 m <sup>2</sup>	
WC 1	1.3 m <sup>2</sup>
CUISINE	10.9 m <sup>2</sup>
SEJOUR	27 m <sup>2</sup>
- dont placard 0.63 m <sup>2</sup>	
LT	2.8 m <sup>2</sup>
REZ-DE-CHAUSSEE	50.20 m <sup>2</sup>
SUITE PARENTS	17.8 m <sup>2</sup>
- dont dressing 4.1 m <sup>2</sup>	
SDB 1	2.9 m <sup>2</sup>
DGT	7.1 m <sup>2</sup>
CHAMBRE 1	10.2 m <sup>2</sup>
SDD 2	3.7 m <sup>2</sup>
- dont placard 0.78 m <sup>2</sup>	
WC 2	1.6 m <sup>2</sup>
CHAMBRE 2	11.1 m <sup>2</sup>
ETAGE R + 1	54.40 m <sup>2</sup>
SURFACE HABITABLE	104.60 m <sup>2</sup>
ESPACE EXT. RDC	38 m <sup>2</sup>
TERRASSE	10 m <sup>2</sup>
PARKING	26 m <sup>2</sup>

Prix :  
Date de valeur :  
Notaire :

Les documents donnés sur cette fiche le sont à titre indicatif, les documents contractuels sont annexés à l'acte. Les faux-plafonds (en gris sur les plans) et les plafonds (hauteurs sous-plafond inférieurs à 2,40 m) figurent à titre indicatif.

Prix prévisionnel pouvant être modifiés sans préavis et devenant fixe et définitif le jour et dans les conditions de la réservation.