




15 Place Grangier  
21000 Dijon  
Tél : 03 80 30 20 40

Commune de CHEVIGNY

Résidence VERT AVENIR

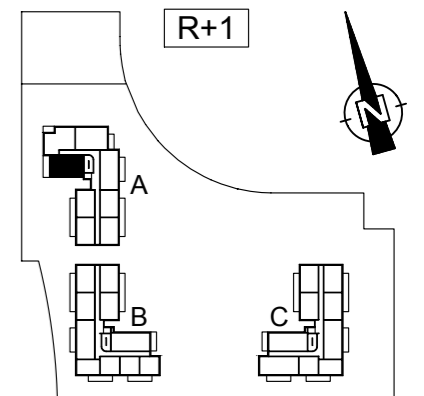


70 avenue du Drapeau - 21000 DIJON  
tél : 03 80 30 39 09 - fax : 03 80 30 44 80  
contact : agence@tria-archi.fr

SURFACE HABITABLE T3

R+1 - A101	
ENTREE	7.13 m <sup>2</sup>
W.C	1.35 m <sup>2</sup>
BAINS	4.51 m <sup>2</sup>
SEJOUR	16.78 m <sup>2</sup>
CUISINE	8.23 m <sup>2</sup>
CH 1	12.75 m <sup>2</sup>
CH 2	9.69 m <sup>2</sup>
<b>TOTAL HABITABLE</b>	<b>60.44 m<sup>2</sup></b>

ANNEXES	
BALCON	11.40 m <sup>2</sup>

Prix	
Date de valeur	
Notaire	
Prix prévisionnel pouvant être modifié sans préavis et devenant fixe et définitif le jour et dans la condition de la réservation. Les éléments donnés sur cette fiche le sont à titre indicatif, les documents contractuels sont annexés à l'acte.	

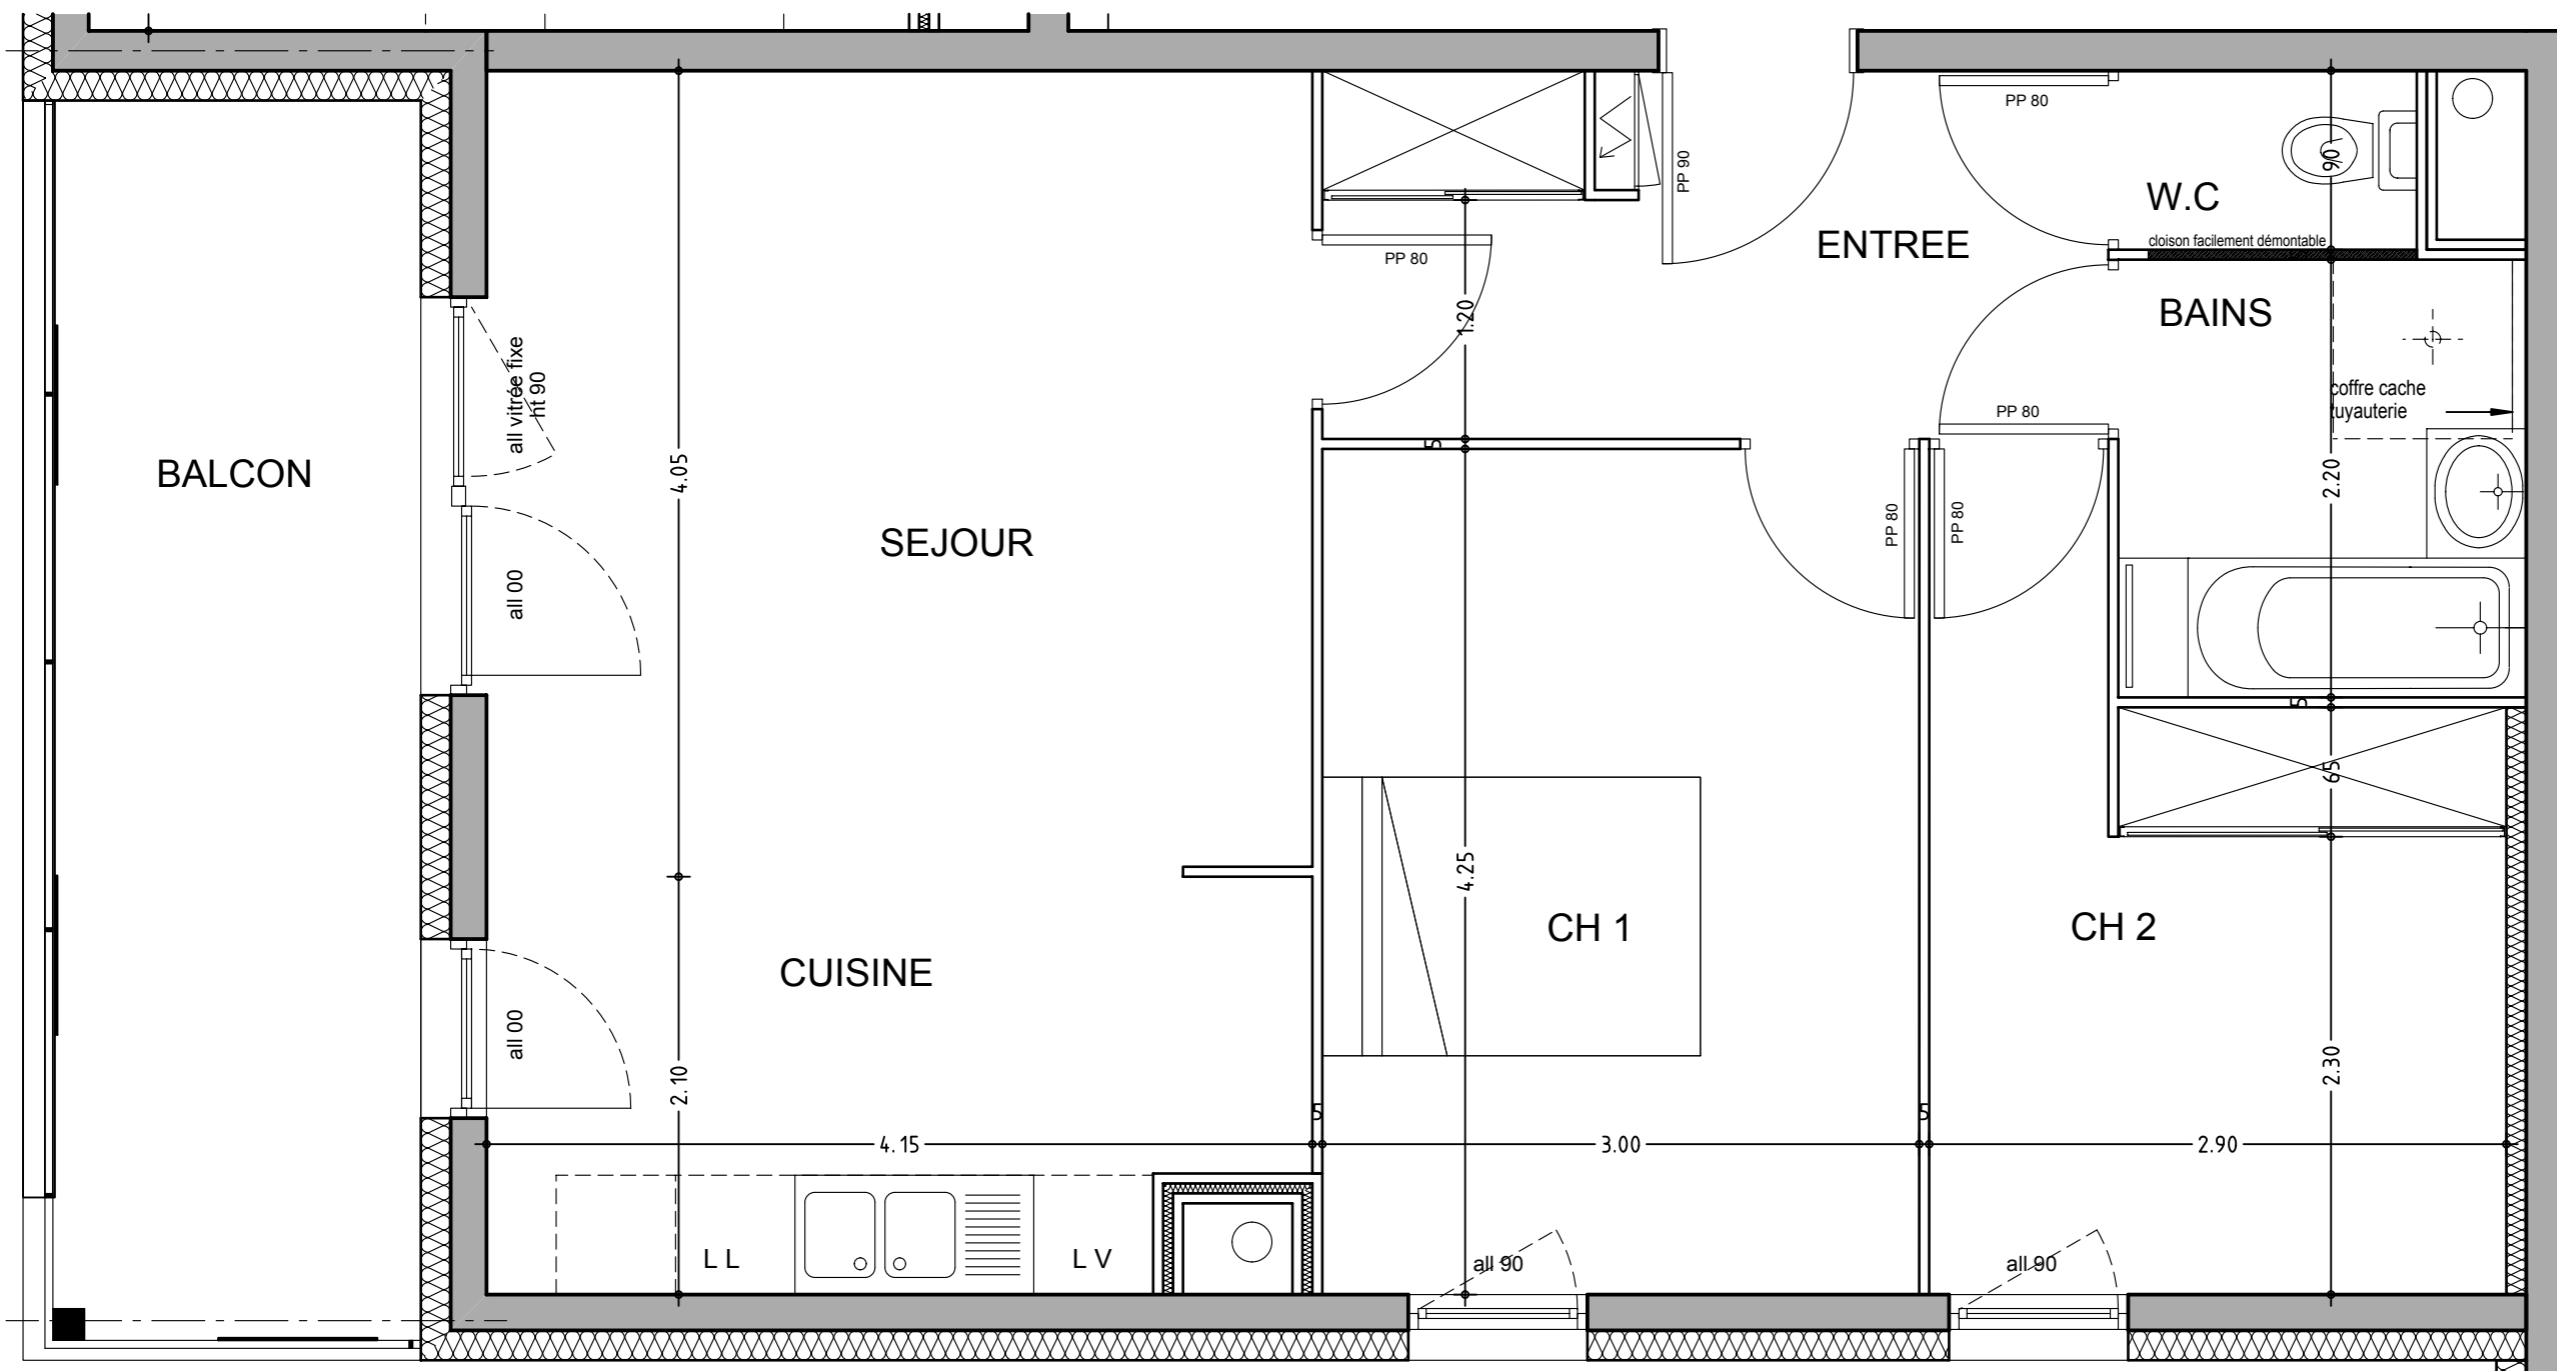

Indice B : 09/07/2012



Zone de hauteur  
sous faux plafond  
HT 2.35

Plan hors echelle