




15 Place Grangier
21000 Dijon
Tél : 03 80 30 20 40

Commune de CHEVIGNY
Résidence VERT AVENIR

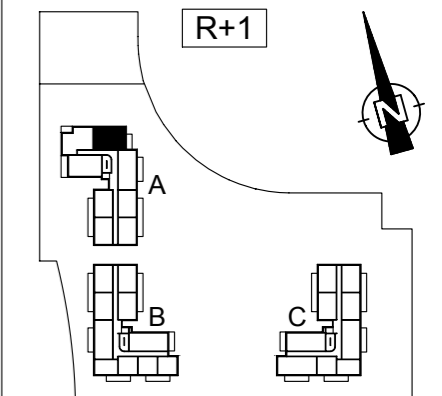


70 avenue du Drapeau - 21000 DIJON
tél : 03 80 30 39 09 - fax : 03 80 30 44 80
contact : agence@tria-archi.fr


SURFACE HABITABLE T3

R+1 - A103	
ENTREE	6.57 m ²
CUISINE	7.78 m ²
BAINS	4.34 m ²
SEJOUR	16.54 m ²
W.C	1.39 m ²
CH 1	11.90 m ²
CH 2	12.20 m ²
TOTAL HABITABLE	60.76 m²

ANNEXES	
BALCON	5.50 m ²

Prix	
Date de valeur	
Notaire	
Prix prévisionnel pouvant être modifié sans préavis et devenant fixe et définitif le jour et dans la condition de la réservation. Les éléments donnés sur cette fiche le sont à titre indicatif, les documents contractuels sont annexés à l'acte.	

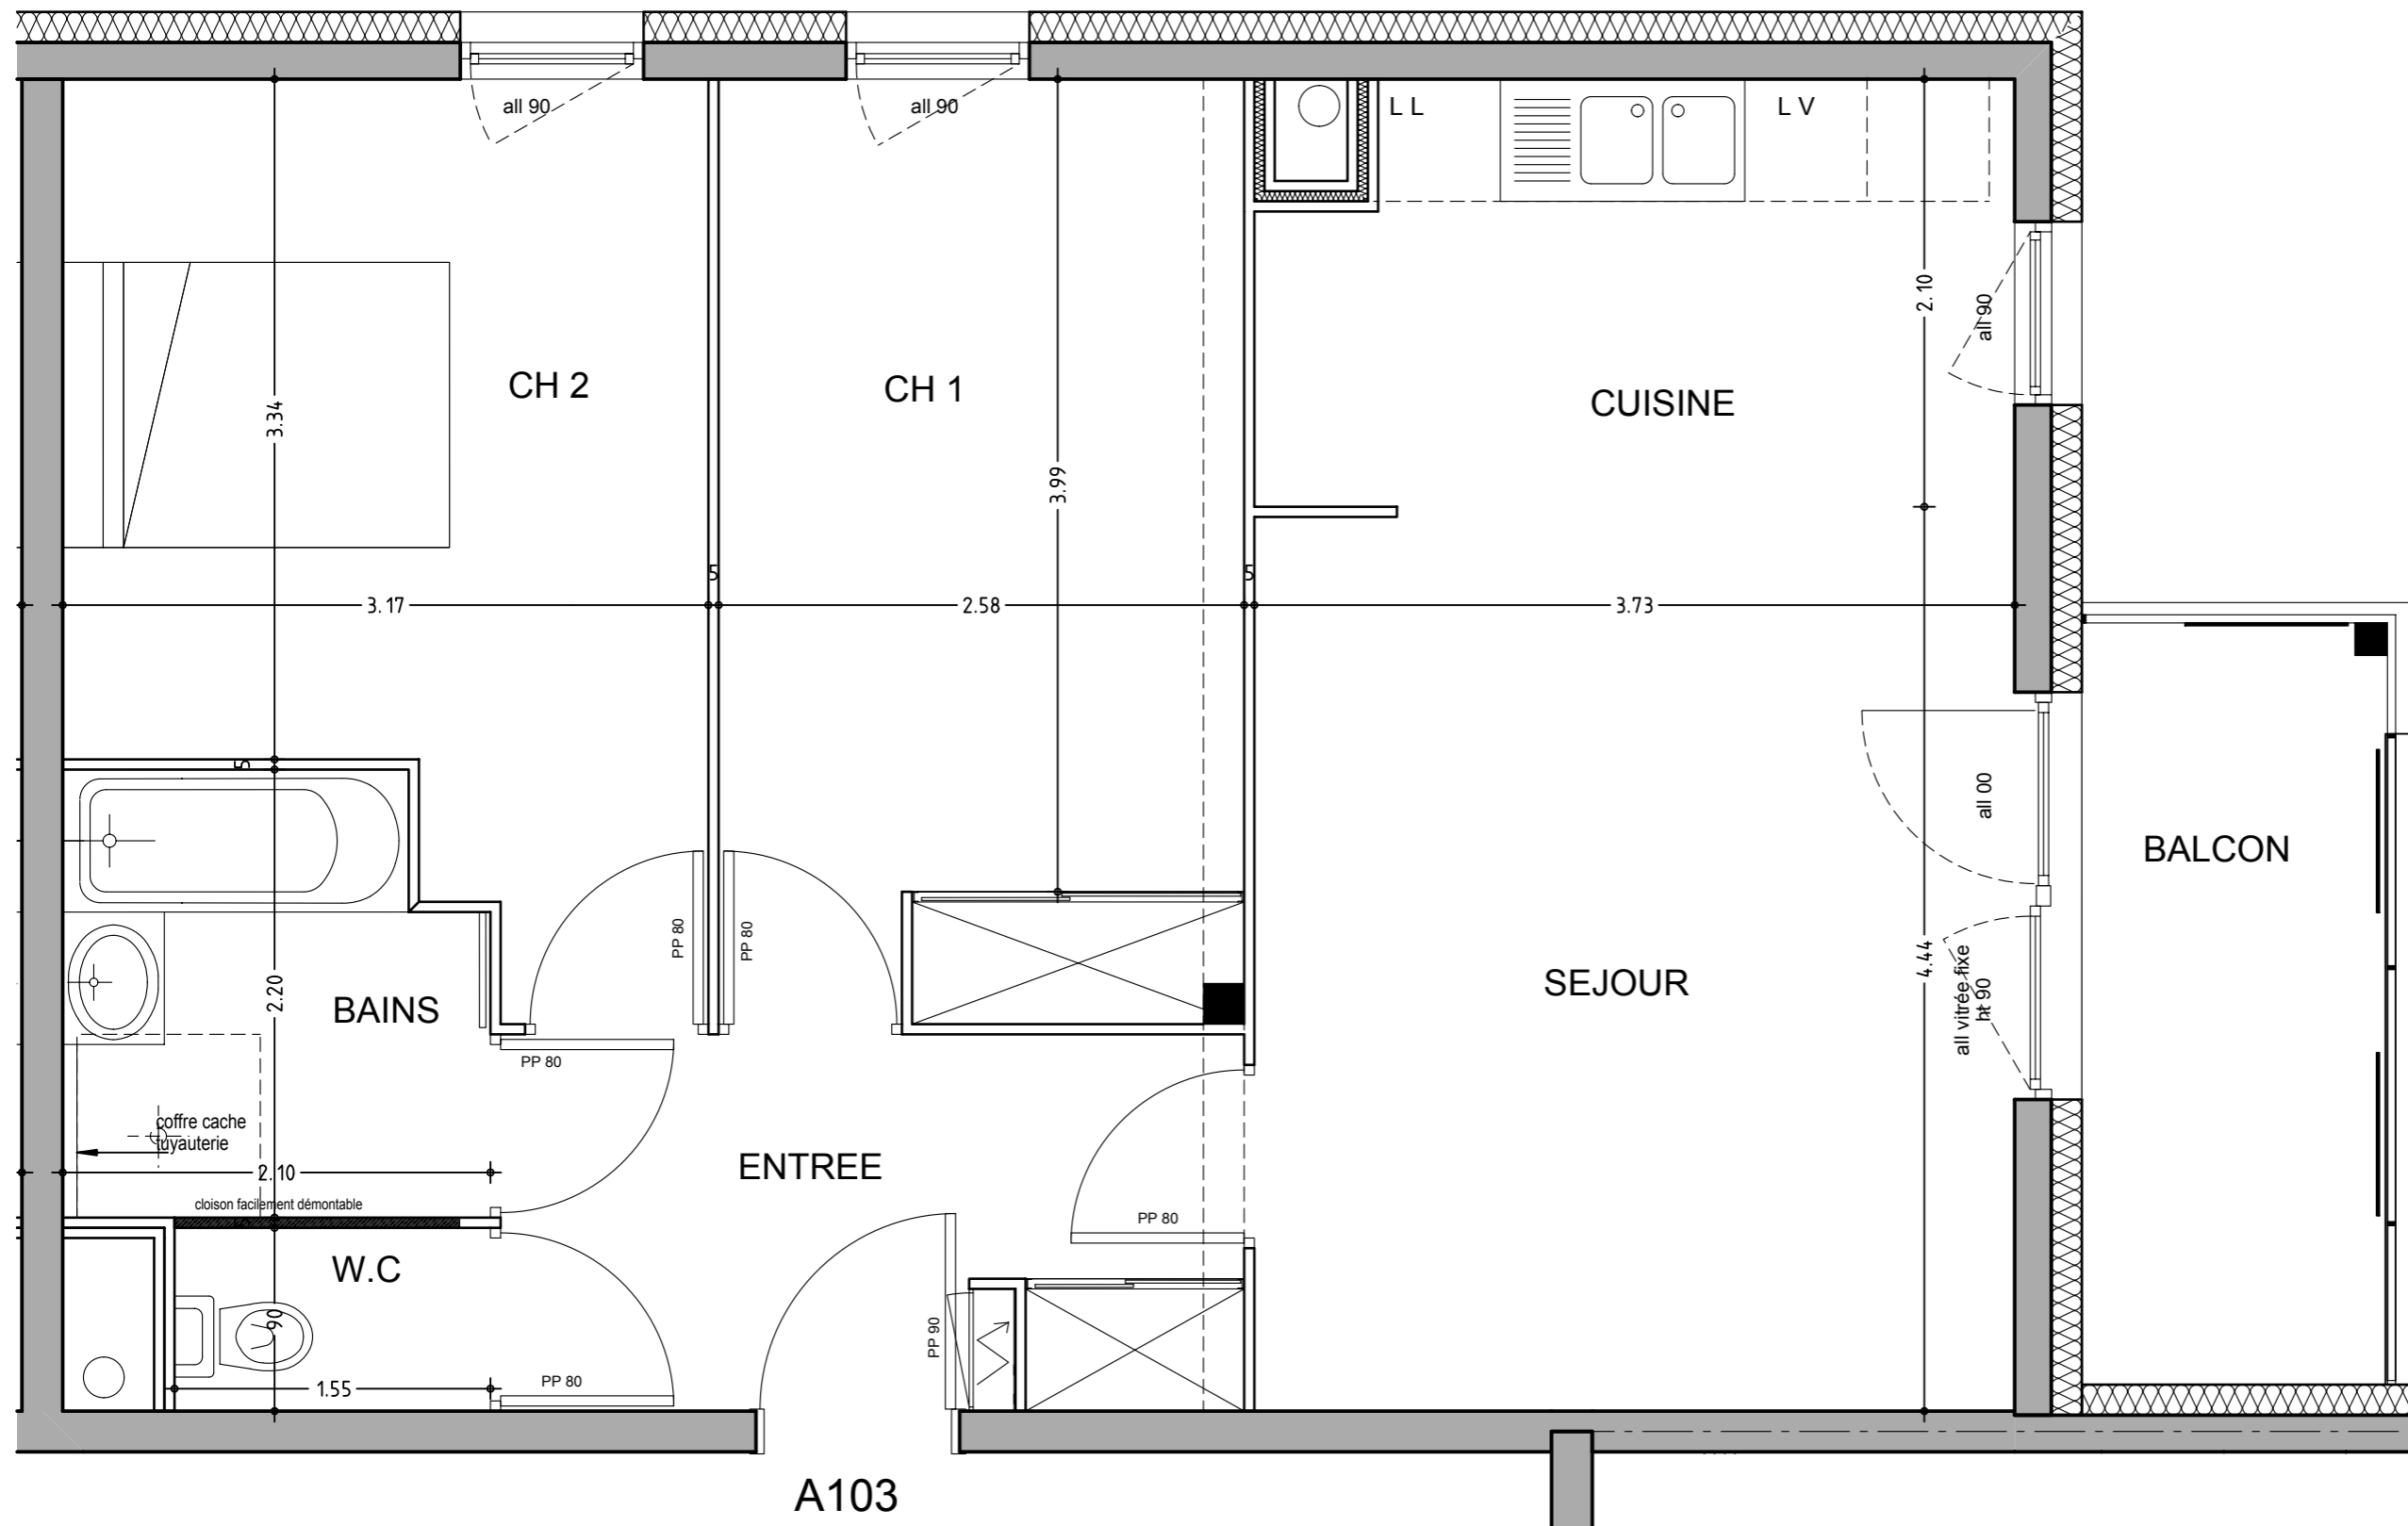

  Zone de hauteur sous faux plafond HT 2.35

Plan hors échelle

Indice A : 09/07/2012