





15 Place Grangier  
21000 Dijon  
Tél : 03 80 30 20 40

Commune de CHEVIGNY

Résidence VERT Avenir

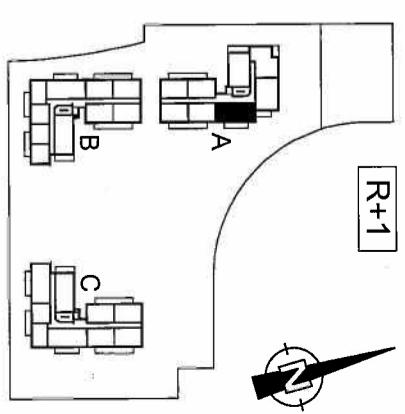


70 avenue du Drapeau - 21000 DIJON  
tél : 03 80 30 39 09 - fax : 03 80 30 44 80  
contact : agence@tra-archi.fr

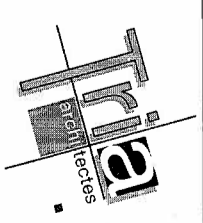

**SURFACE HABITABLE T3**

R+1 - A104	7.34 m <sup>2</sup>
ENTREE	25.29 m <sup>2</sup>
SEJOUR CUISINE	4.71 m <sup>2</sup>
SDB	1.44 m <sup>2</sup>
WC	12.06 m <sup>2</sup>
CH1	9.19 m <sup>2</sup>
CH2	
<b>TOTAL HABITABLE</b>	<b>60.04 m<sup>2</sup></b>

<b>ANNEXES</b>	
BALCON	10.30 m <sup>2</sup>

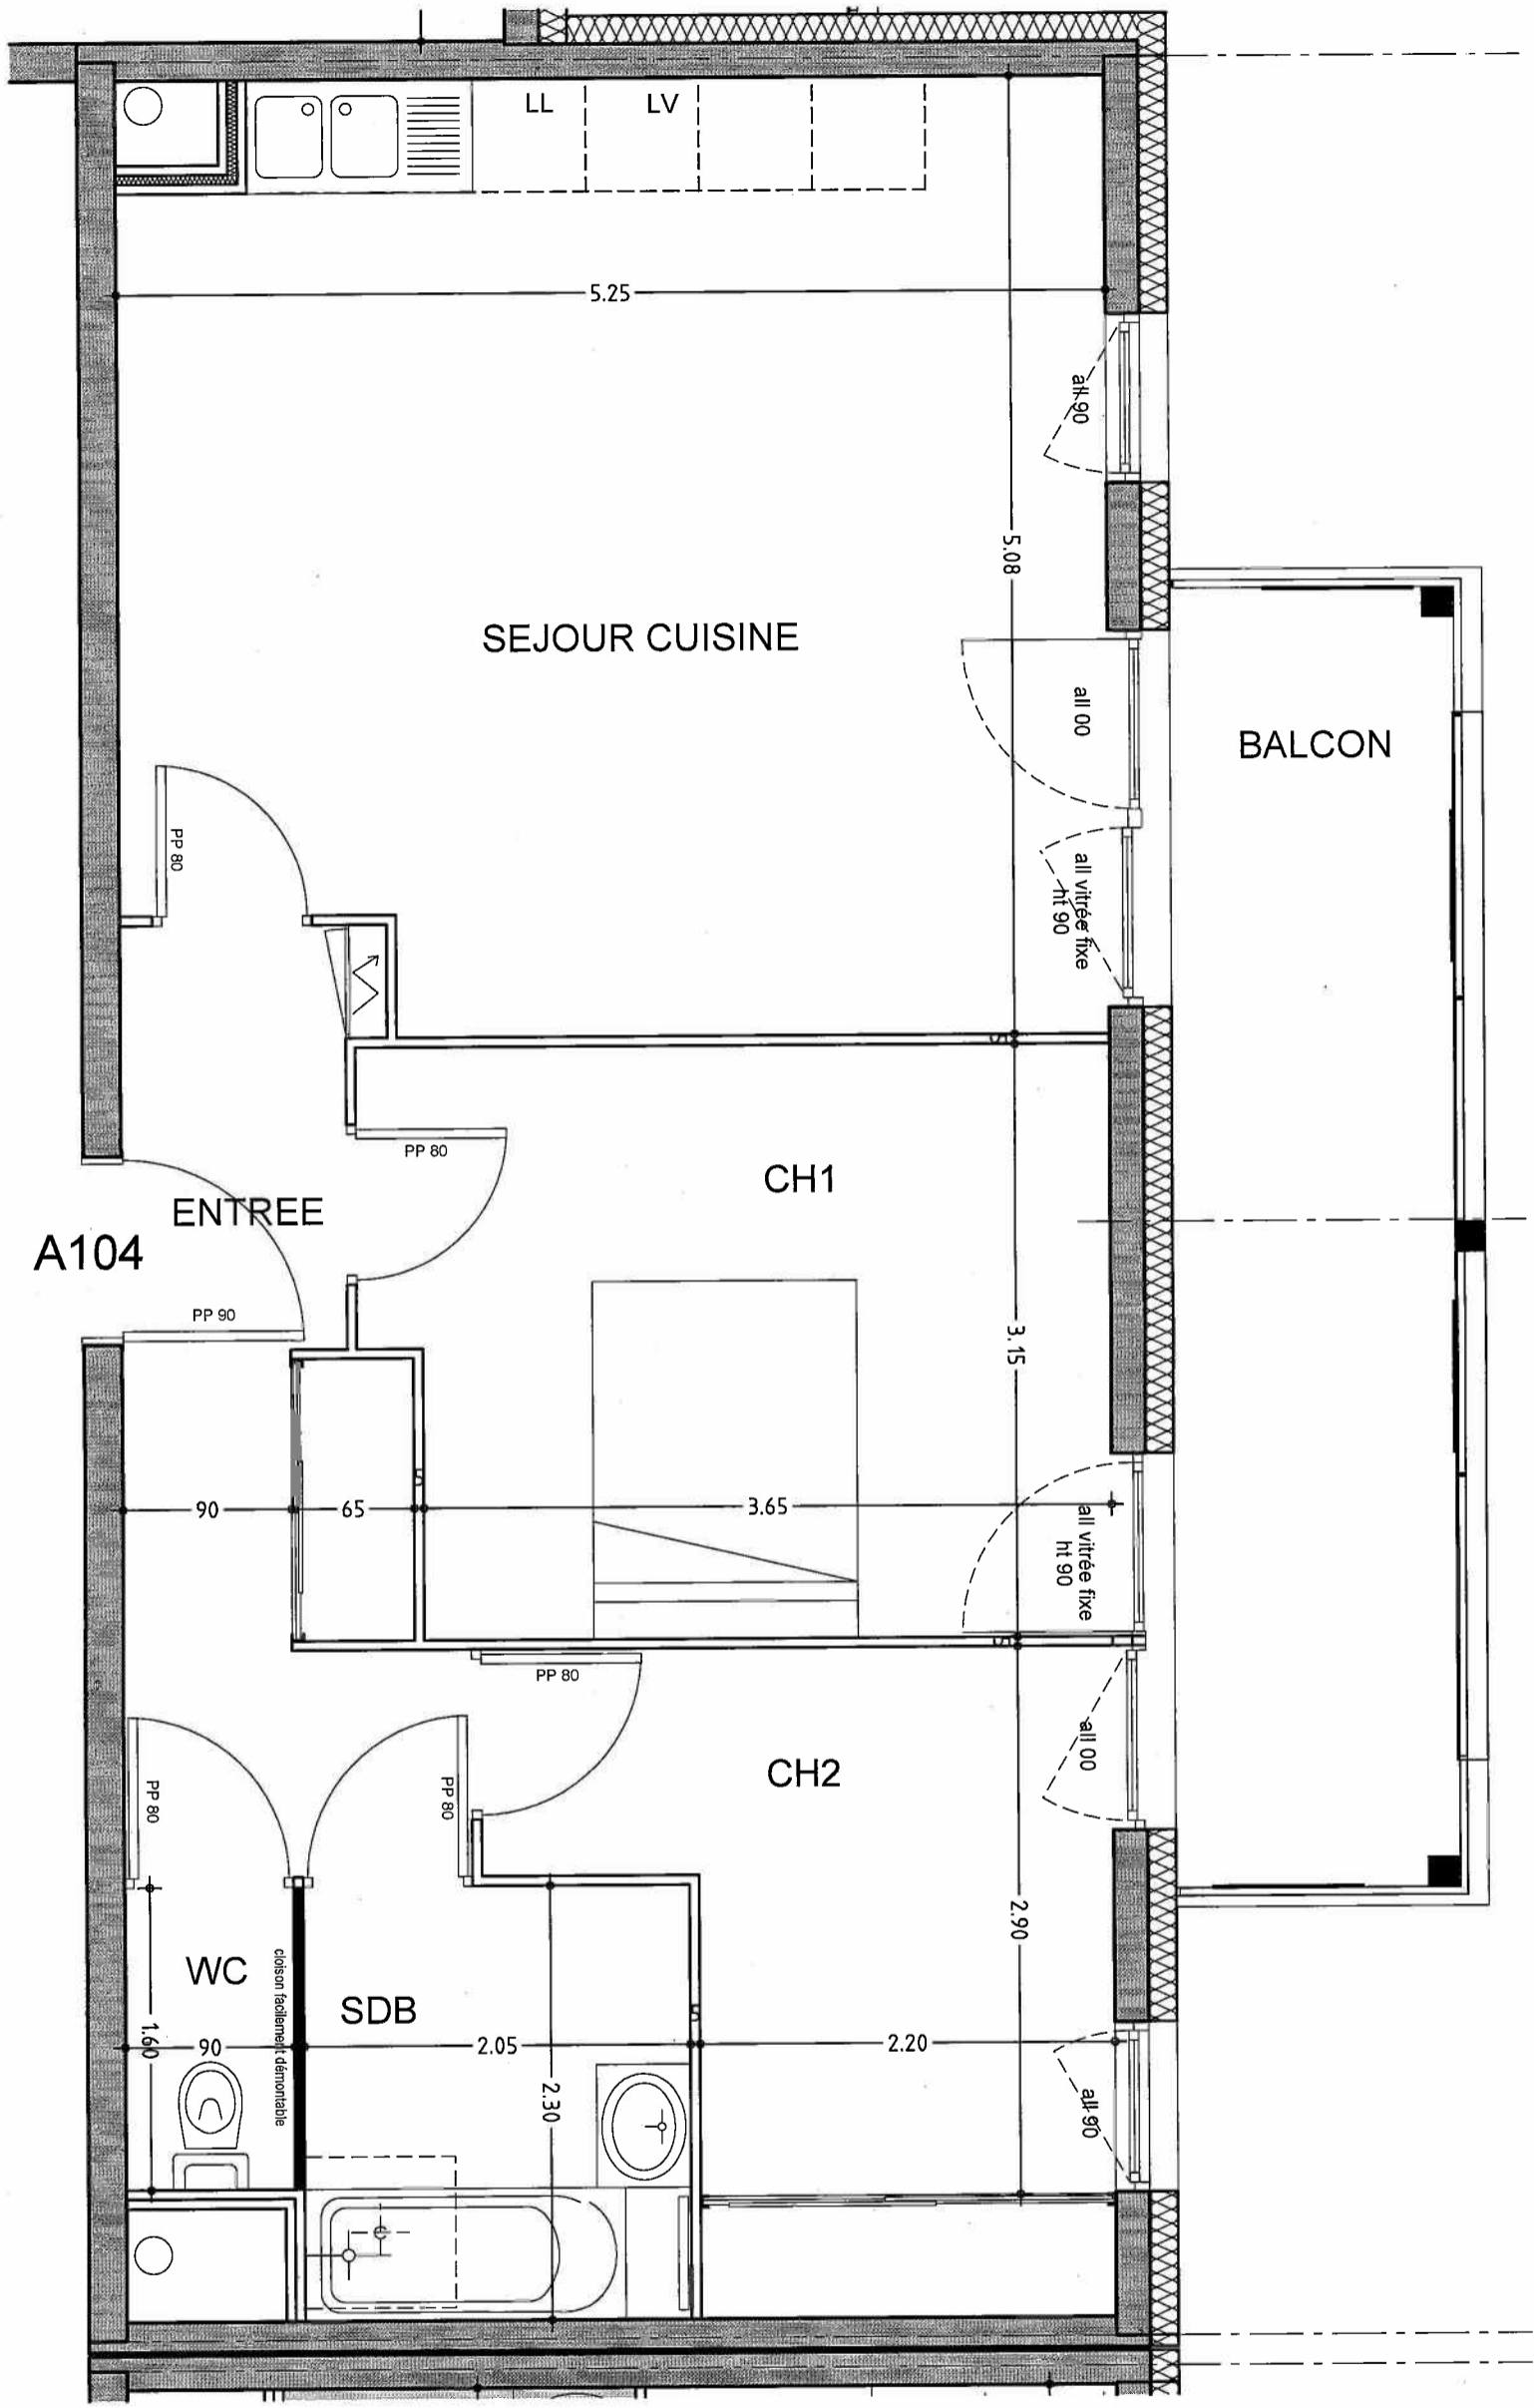

Zone de hauteur  
sous faux plafond  
HT 2.35

Plan hors échelle

Prix	
Date de valeur	
Notaire	

Prix prévisionnel pouvant être modifié sans préavis et devenant fixe et définitif le jour et dans la condition de la réservation.  
Les éléments donnés sur cette fiche le sont à titre indicatif, les documents contractuels sont annexés à l'acte.