




15 Place Grangier  
21000 Dijon  
Tél : 03 80 30 20 40

Commune de CHEVIGNY


Résidence VERT AVENIR

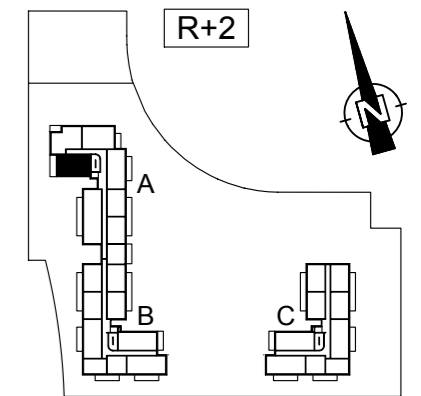

70 avenue du Drapeau - 21000 DIJON  
tél : 03 80 30 39 09 - fax : 03 80 30 44 80  
contact : agence@tria-archi.fr

SURFACE HABITABLE T3

R+2 - A201	
ENTREE	7.13 m <sup>2</sup>
W.C	1.35 m <sup>2</sup>
BAINS	4.51 m <sup>2</sup>
SEJOUR	16.78 m <sup>2</sup>
CUISINE	8.23 m <sup>2</sup>
CH 1	12.75 m <sup>2</sup>
CH 2	9.69 m <sup>2</sup>
<b>TOTAL HABITABLE</b>	<b>60.44 m<sup>2</sup></b>
ANNEXES	
BALCON	11.40 m <sup>2</sup>

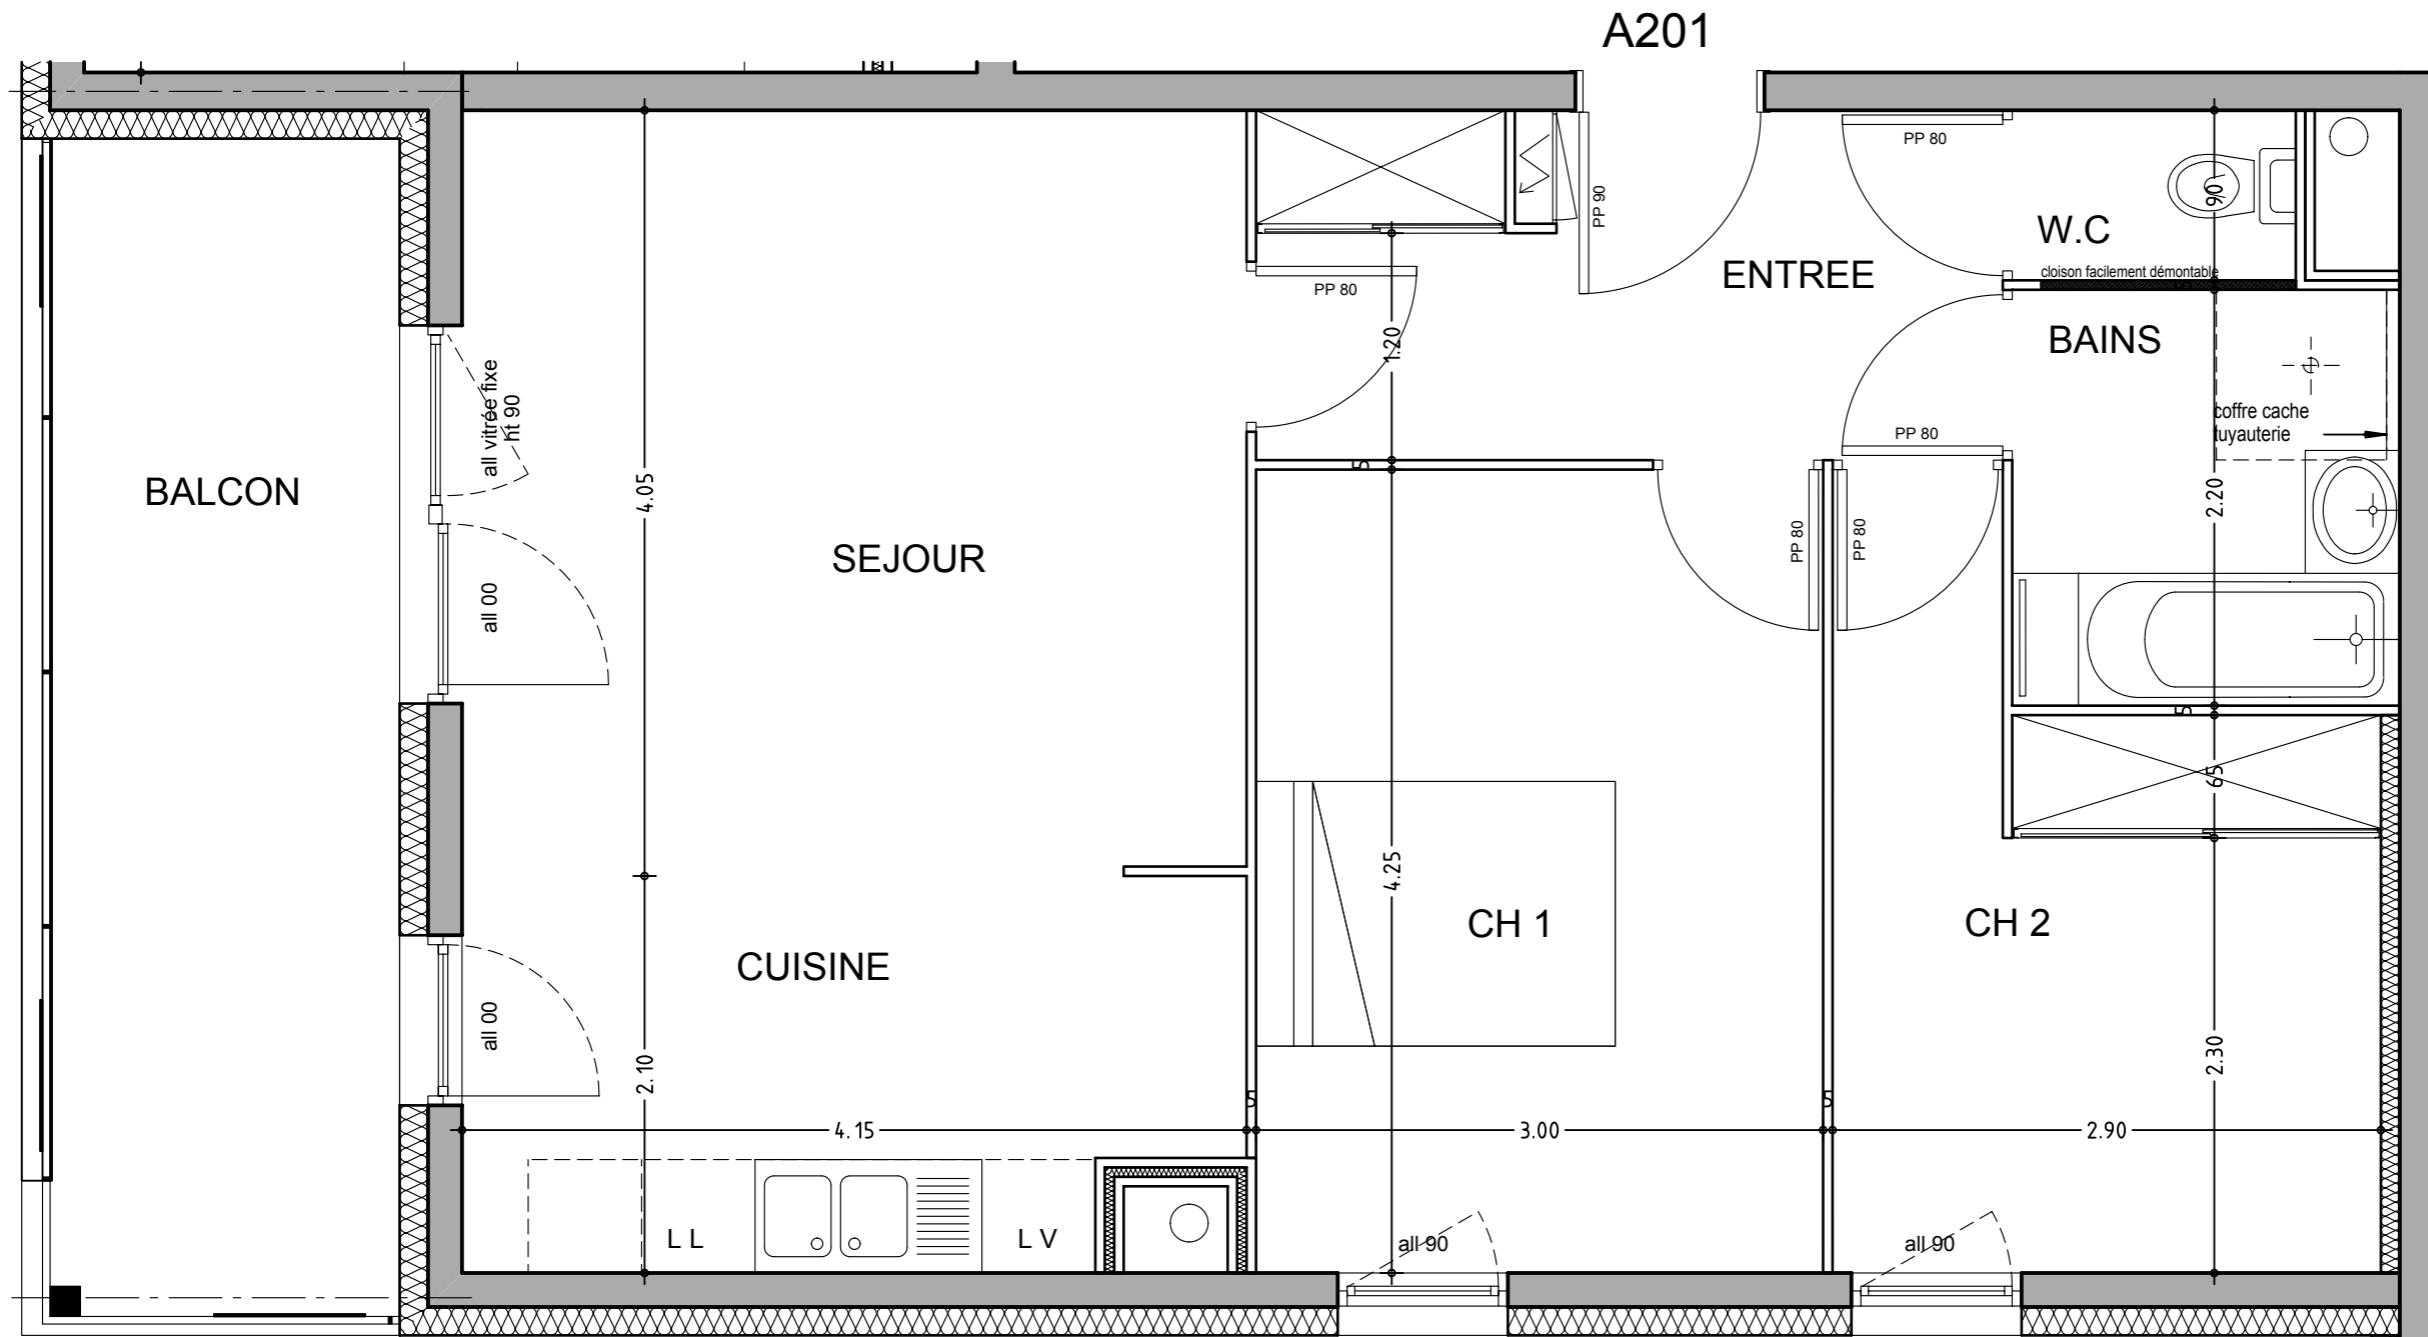

Indice B : 09/07/2012

Plan hors echelle

Prix	
Date de valeur	
Notaire	
<p>Prix prévisionnel pouvant être modifié sans préavis et devenant fixe et définitif le jour et dans la condition de la réservation. Les éléments donnés sur cette fiche le sont à titre indicatif, les documents contractuels sont annexés à l'acte.</p>	