




15 Place Grangier
21000 Dijon
Tél : 03 80 30 20 40

Commune de CHEVIGNY
Résidence VERT AVENIR

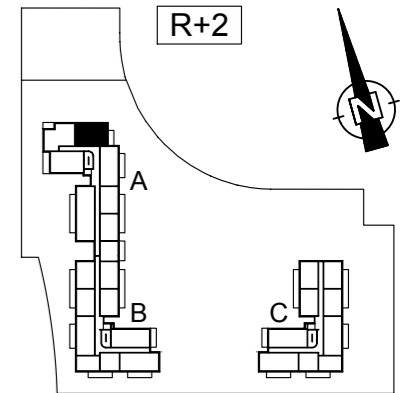


70 avenue du Drapeau - 21000 DIJON
tél : 03 80 30 39 09 - fax : 03 80 30 44 80
contact : agence@tria-archi.fr

SURFACE HABITABLE T3

R+2 - A203	
ENTREE	6.57 m ²
CUISINE	7.78 m ²
BAINS	4.34 m ²
SEJOUR	16.54 m ²
W.C	1.39 m ²
CH 1	11.90 m ²
CH 2	12.20 m ²
TOTAL HABITABLE	60.76 m²

ANNEXES	
BALCON	5.50 m ²

Prix
Date de valeur
Notaire
Prix prévisionnel pouvant être modifié sans préavis et devenant fixe et définitif le jour et dans la condition de la réservation. Les éléments donnés sur cette fiche le sont à titre indicatif, les documents contractuels sont annexés à l'acte.

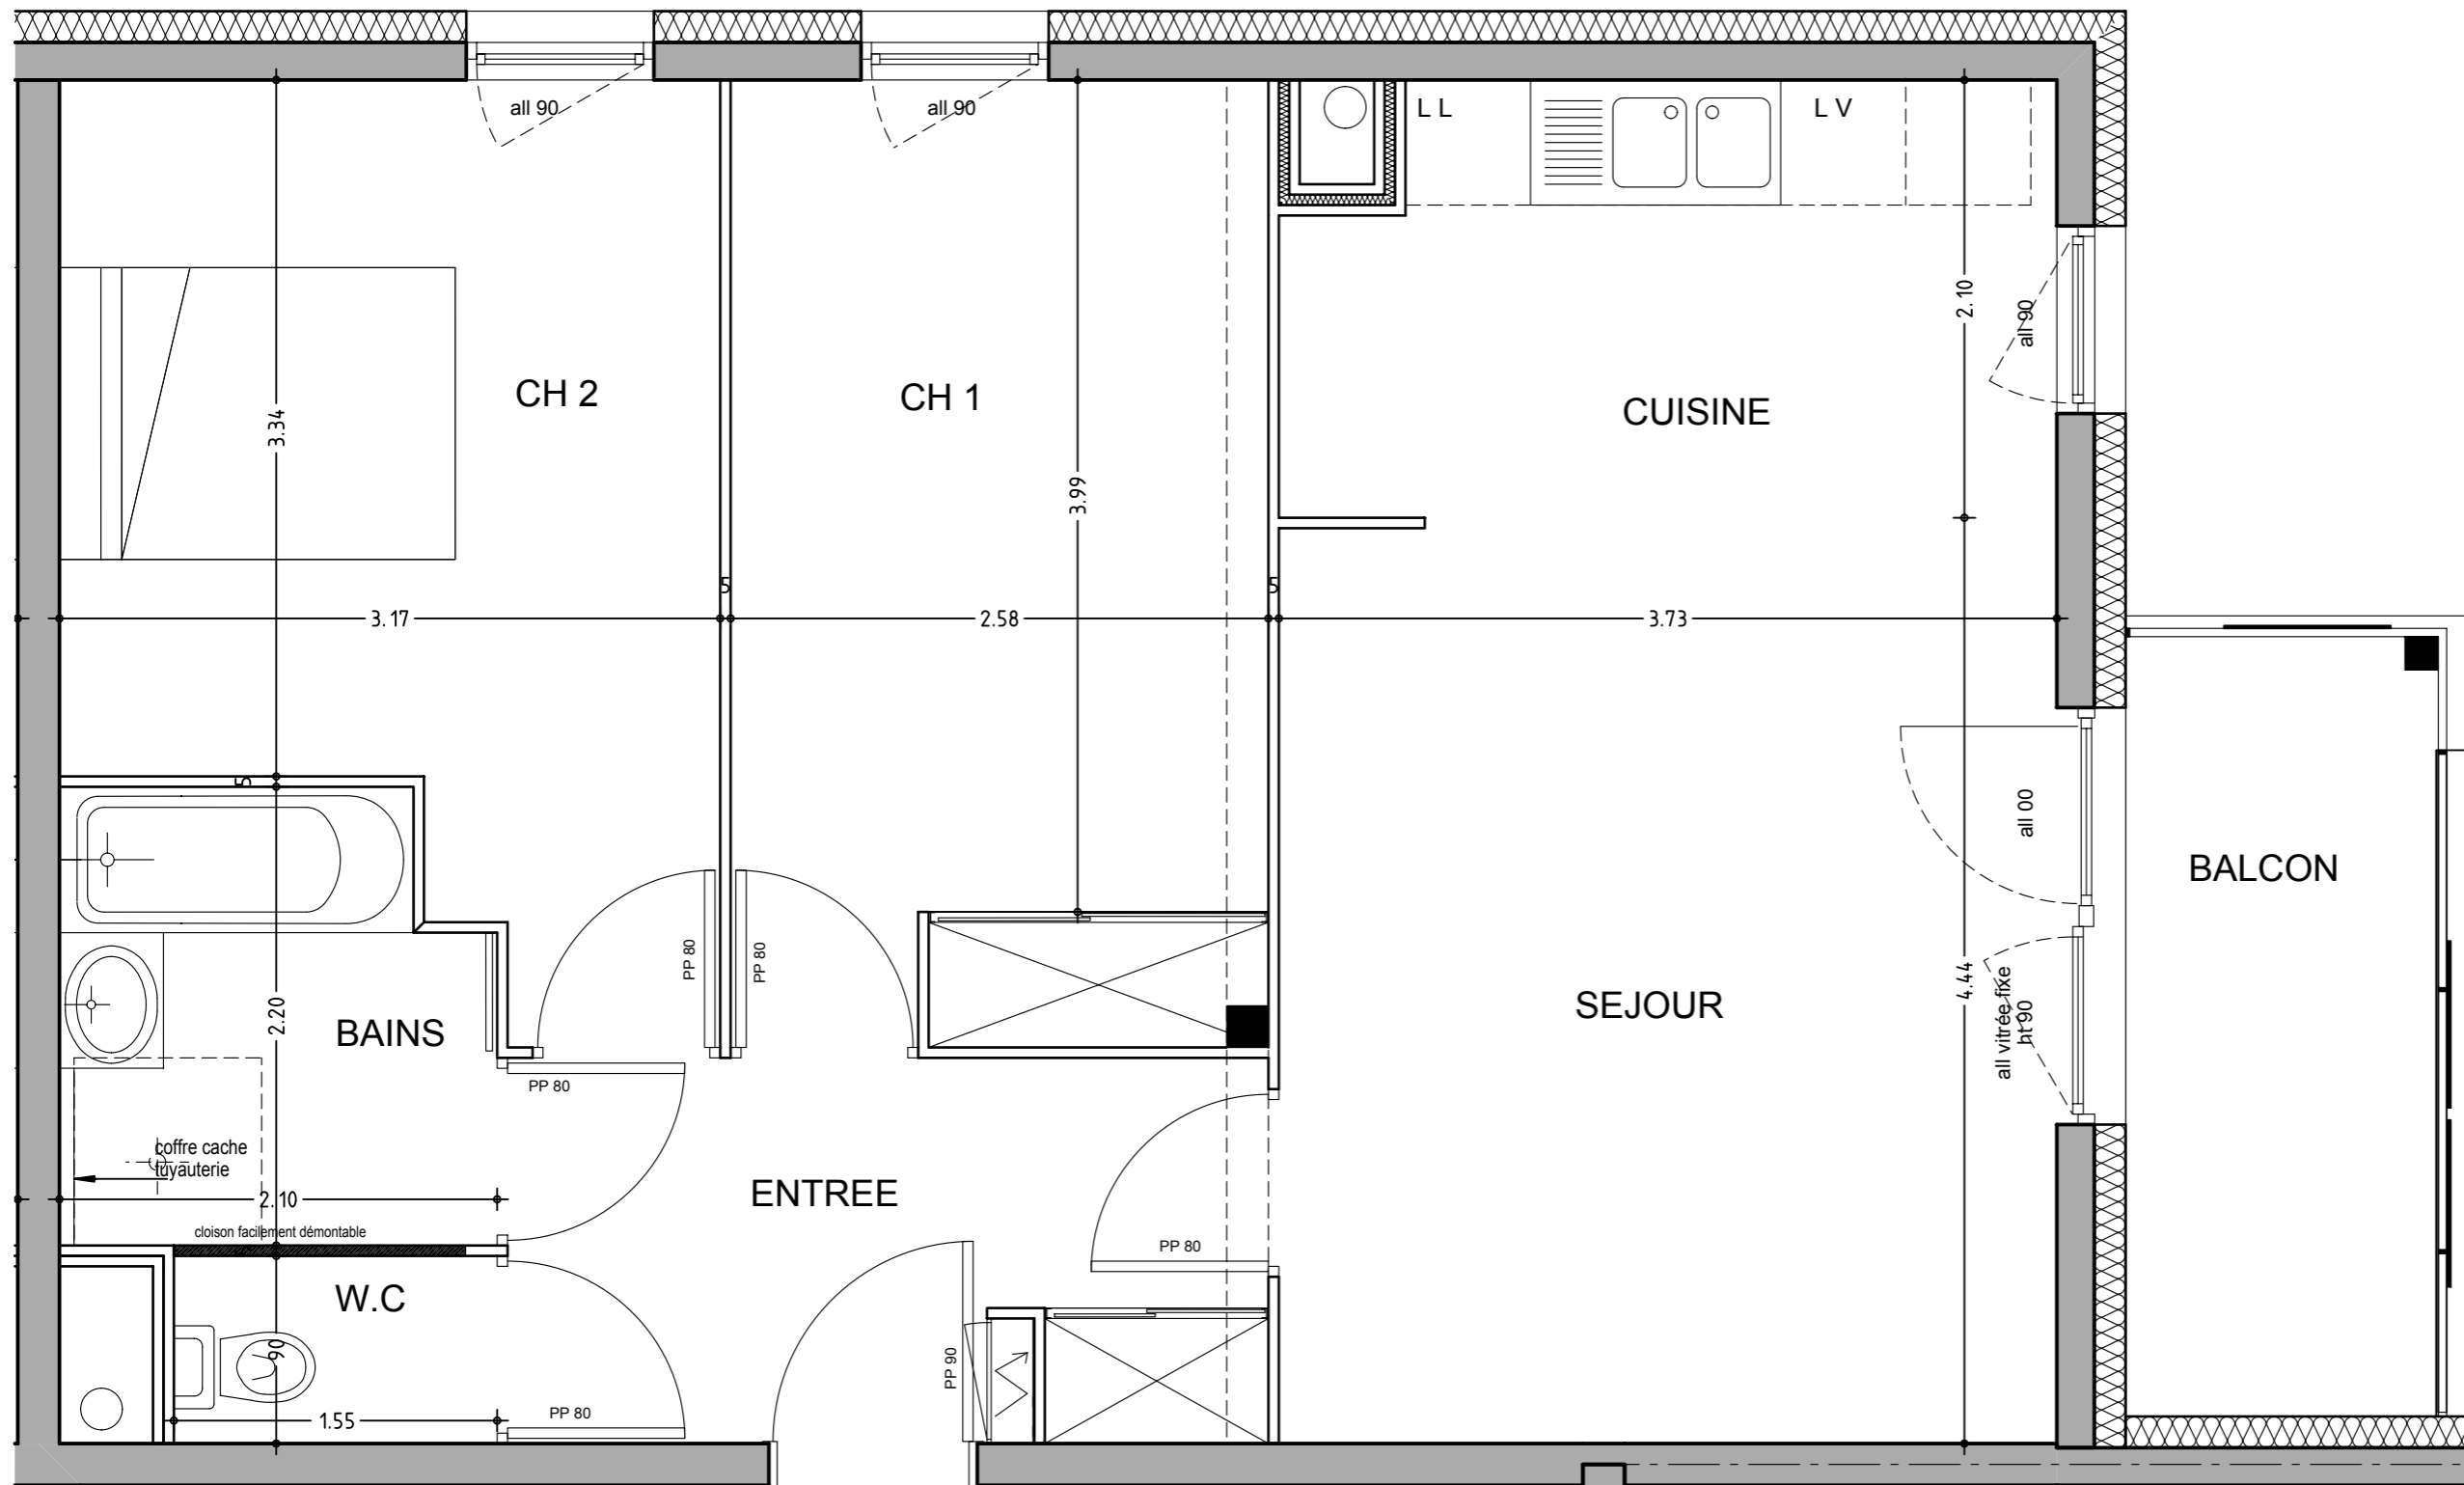

A203



Indice A : 09/07/2012

Plan hors echelle