





15 Place Grangier
21000 Dijon
Tél : 03 80 30 20 40

Commune de CHEVIGNY

Résidence VERT Avenir

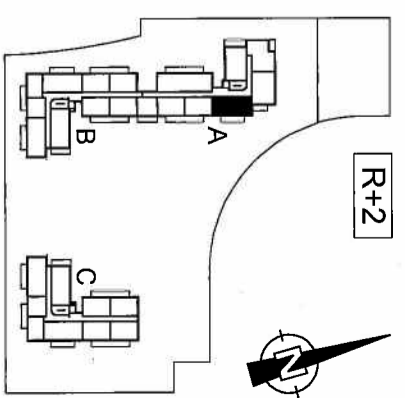


70 avenue du Drapeau - 21000 DIJON
tel : 03 80 30 39 09 - fax : 03 80 30 44 80
contact : agence@trisa-archi.fr

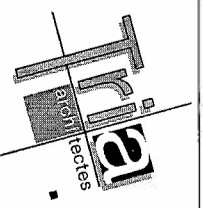

SURFACE HABITABLE T3

R+2 - A204	
ENTREE	7.34 m ²
SEJOUR CUISINE	25.29 m ²
SDB	4.71 m ²
WC	1.44 m ²
CH1	12.06 m ²
CH2	9.19 m ²
TOTAL HABITABLE	60.04 m²

ANNEXES	
BALCON	10.30 m ²

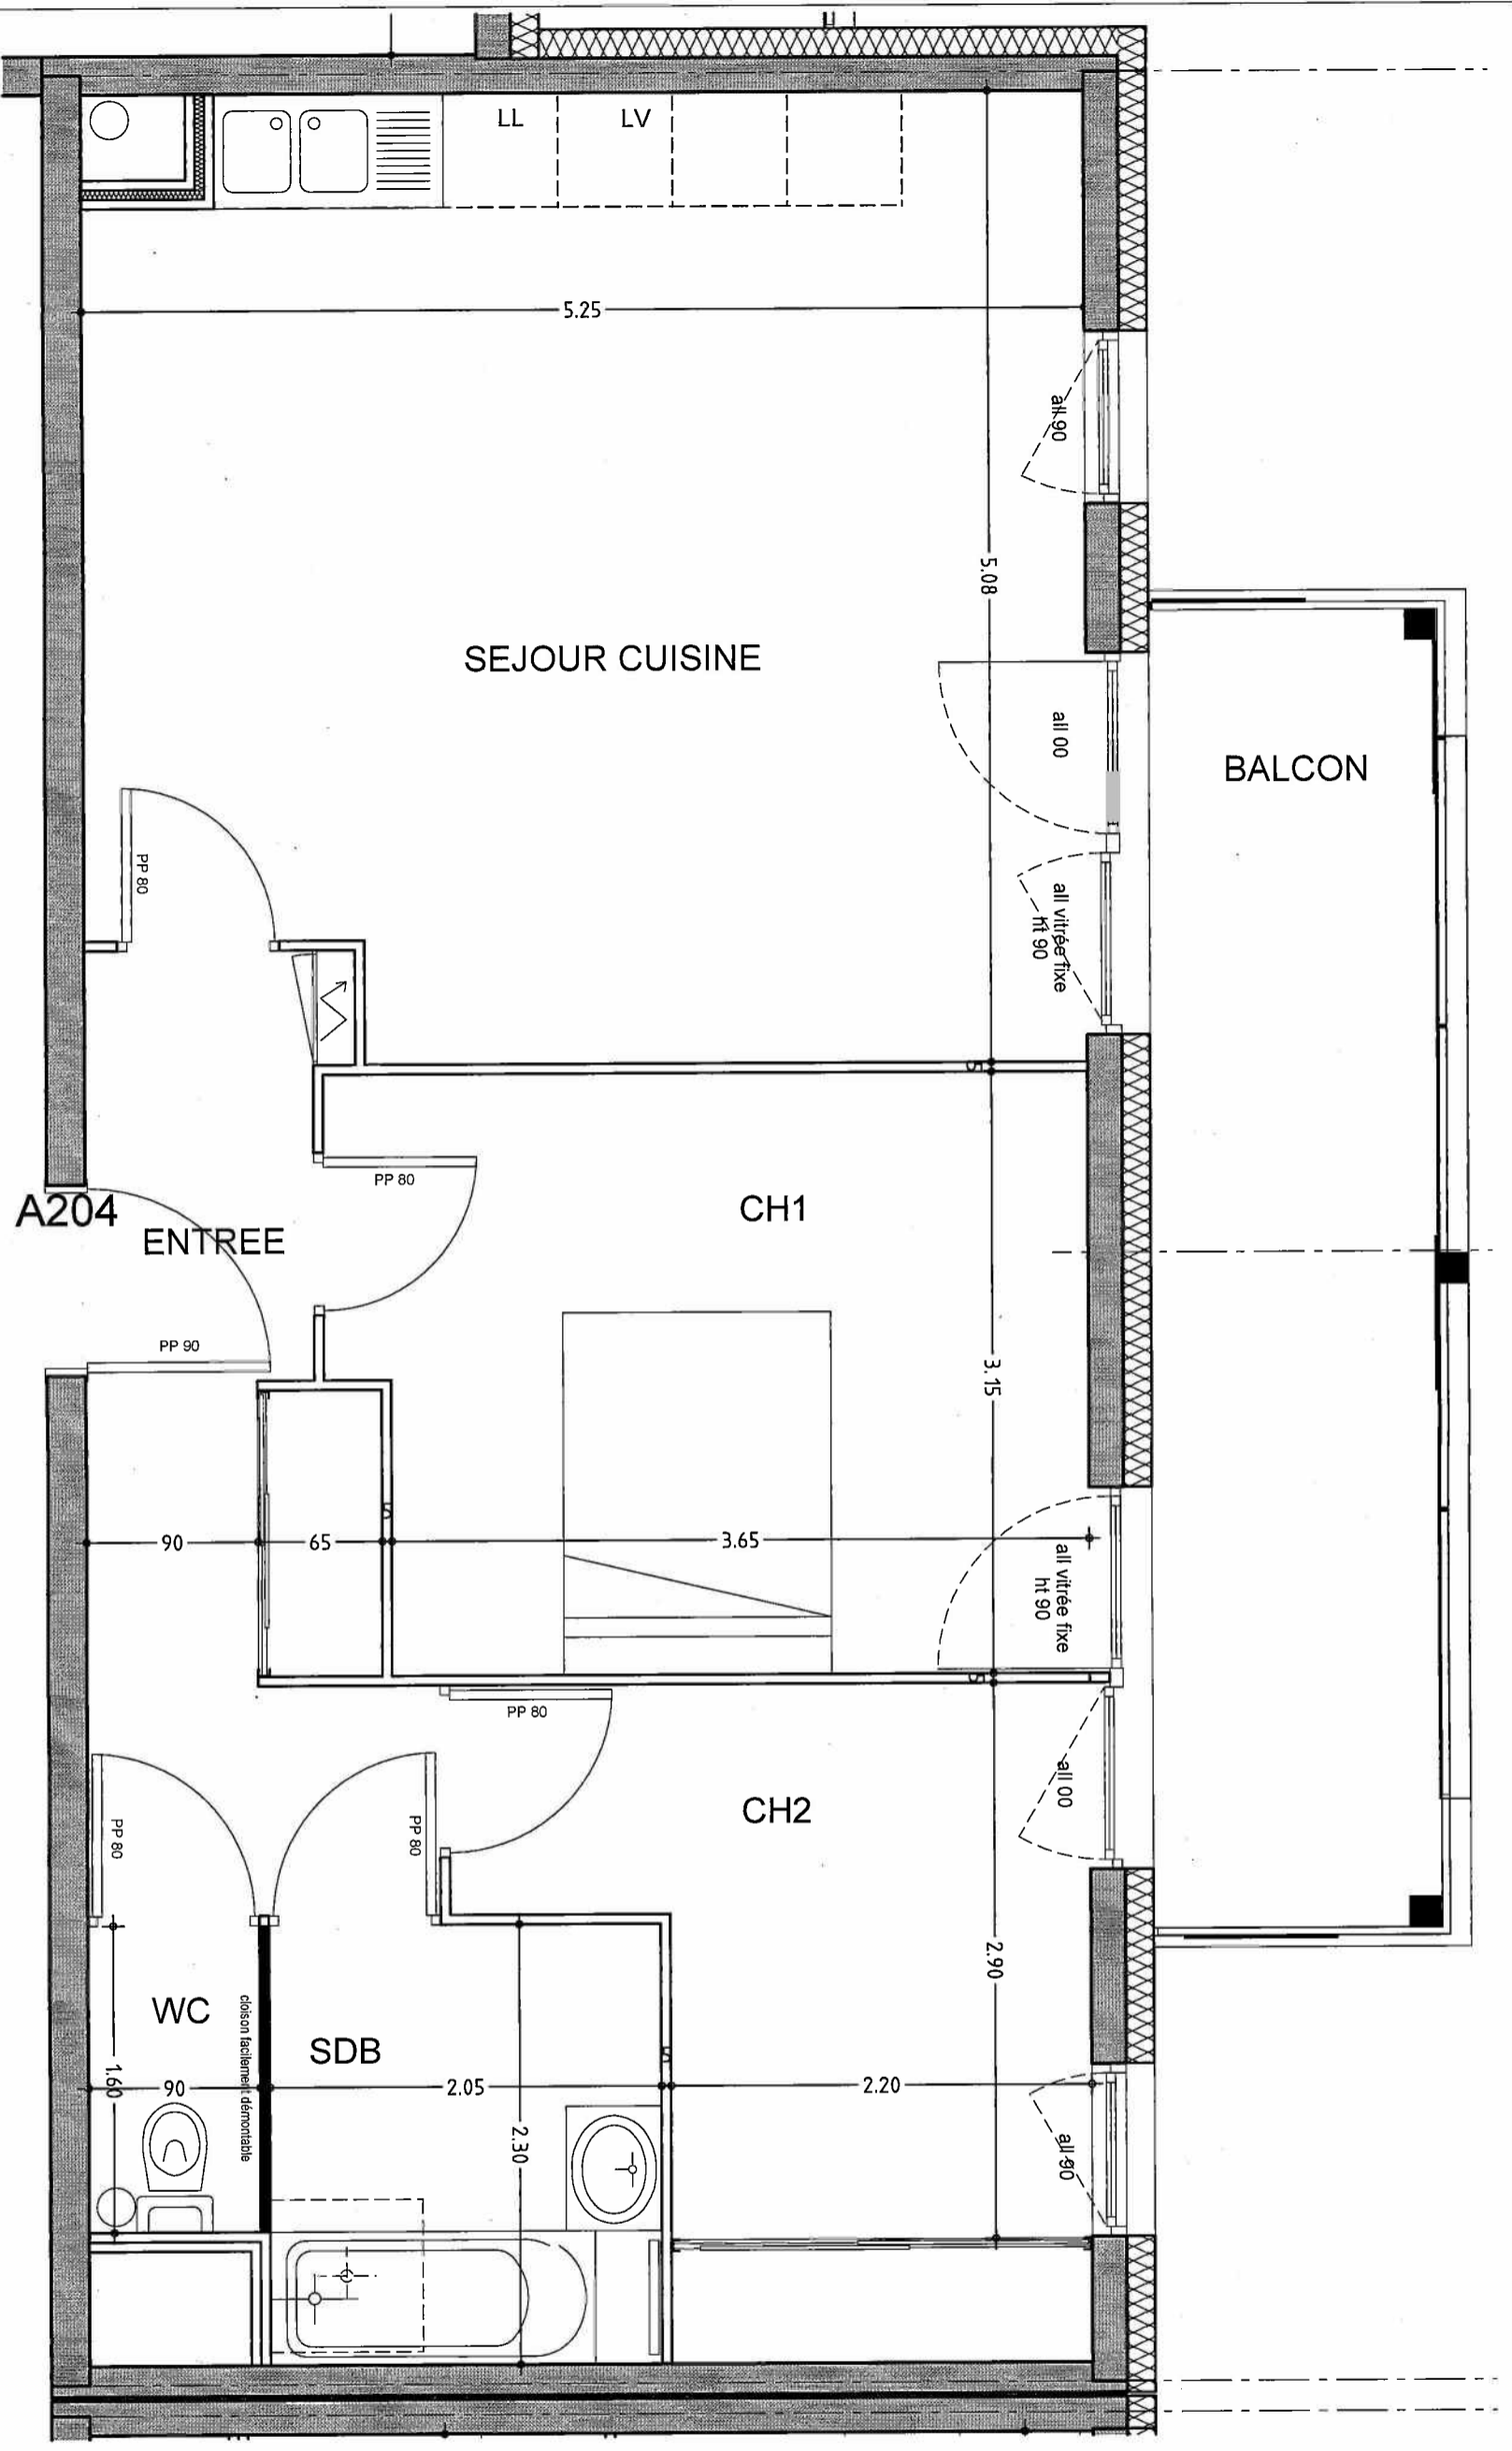

Plans hors échelle



Prix	
Date de valeur	
Notaire	

Prix prévisionnel pouvant être modifié sans préavis et devenant fixe et définitif le jour et dans la condition de la réservation. Les éléments donnés sur cette fiche le sont à titre indicatif, les documents contractuels sont annexés à l'acte.