





15 Place Grangier
21000 Dijon
Tél : 03 80 30 20 40

Commune de CHEVIGNY

Résidence VERT Avenir

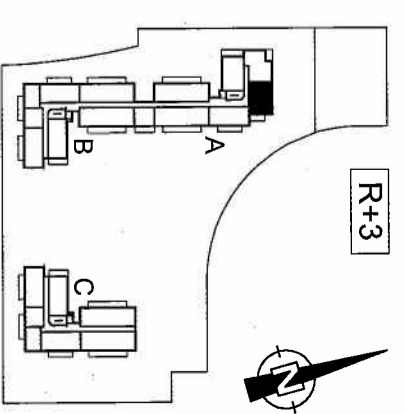


70 avenue du Drapeau - 21000 DIJON
tél : 03 80 30 39 09 - fax : 03 80 30 44 80
contact : agence@trisa-archi.fr

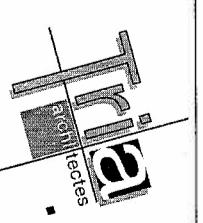

SURFACE HABITABLE T3

R+3 - A303	
ENTREE	6.57 m ²
CUISINE	7.78 m ²
BAINS	4.34 m ²
SEJOUR	16.39 m ²
W/C	1.39 m ²
CH 1	11.90 m ²
CH 2	12.20 m ²
TOTAL HABITABLE	60.61 m²
ANNEXES	
BALCON	5.50 m ²

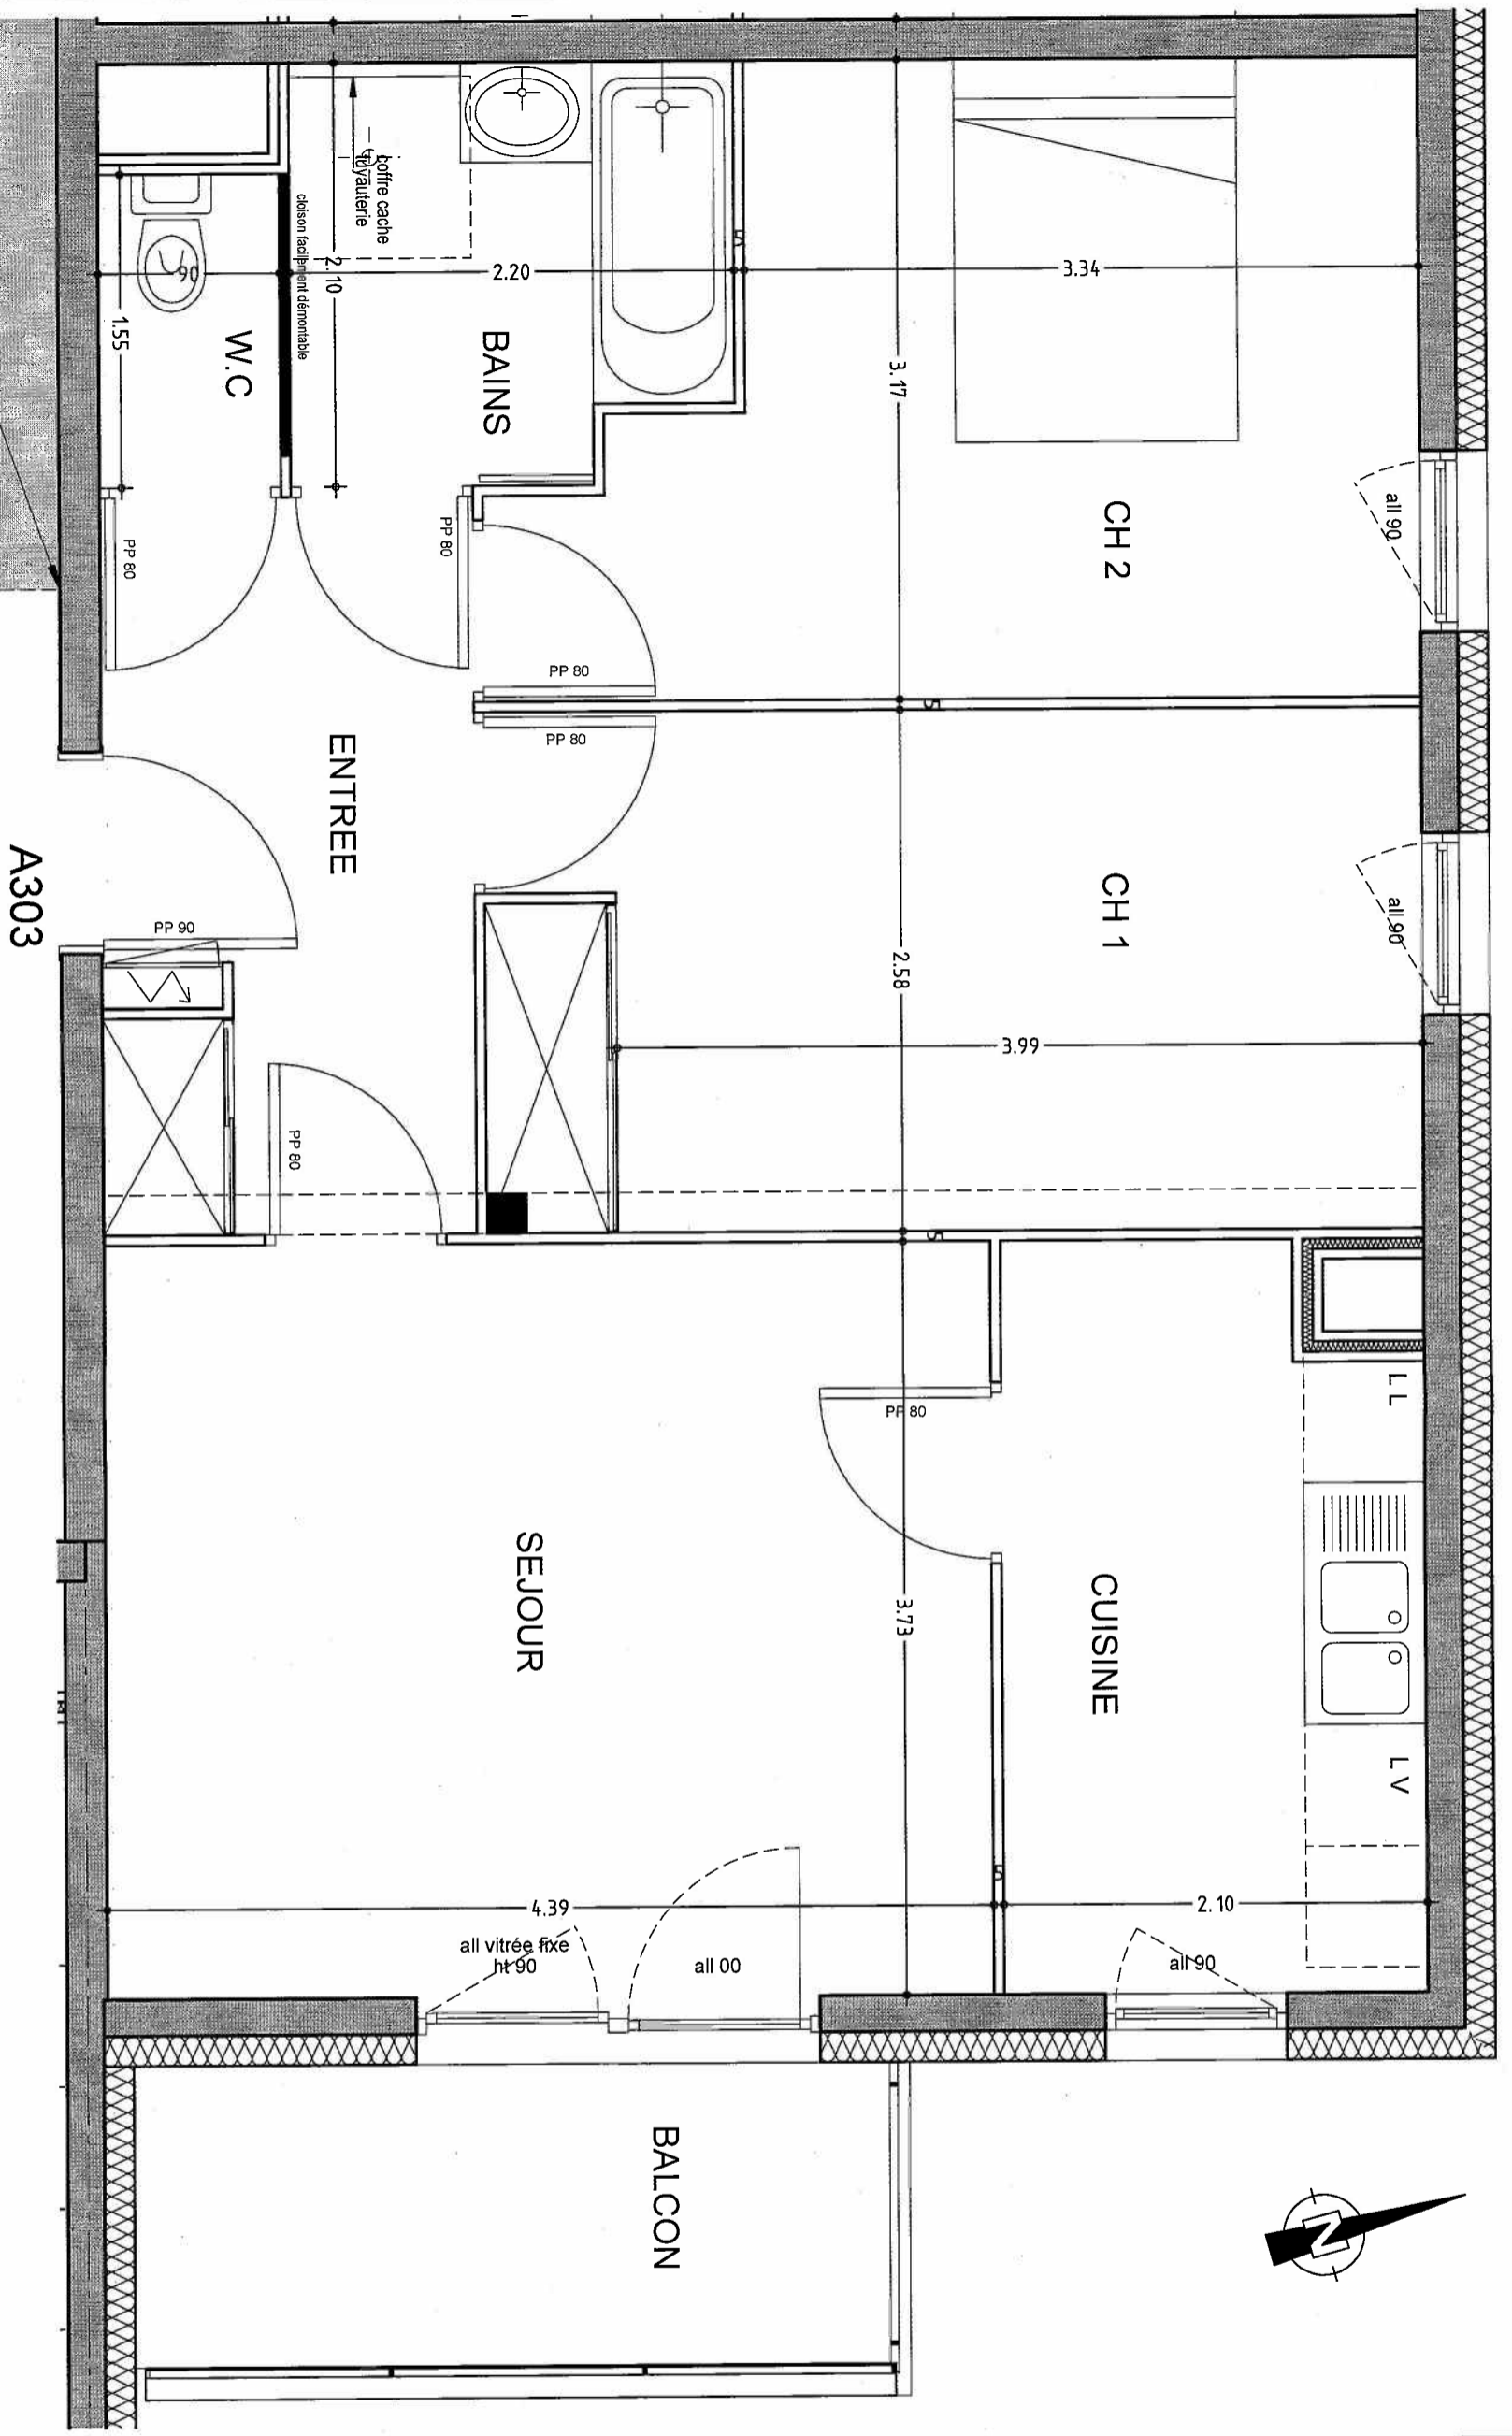

A303

Zone de hauteur sous faux plafond HT 2.35

Plan hors échelle

Prix	
Date de valeur	
Notaire	

Prix prévisionnel pouvant être modifié sans préavis et devient fixe et définitif le jour et dans la condition de la réservation.
Les éléments donnés sur cette fiche le sont à titre indicatif, les documents contractuels sont annexés à l'acte.