


GRUPE VOISIN IMMOBILIER
 15 Place Grangier
 21000 Dijon
 Tél : 03 80 30 20 40

Commune de CHEVIGNY

Résidence VERT AVENIR

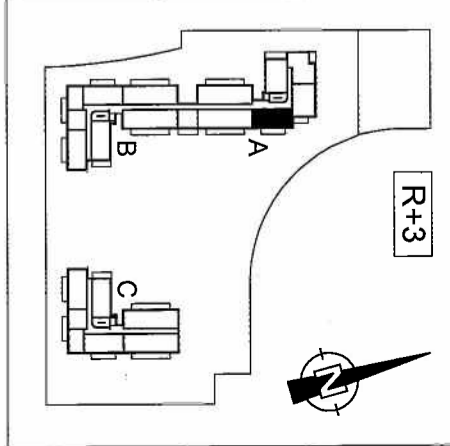


tria
 architectes

70 avenue du Drapeau - 21000 DIJON
 tél : 03 80 30 39 09 - fax : 03 80 30 44 80
 contact : agence@tria-archi.fr

SURFACE HABITABLE T3

R+3 - A304	7.34 m ²
ENTREE	25.29 m ²
SEJOUR CUISINE	4.71 m ²
SDB	1.44 m ²
WC	12.06 m ²
CH1	9.19 m ²
CH2	
TOTAL HABITABLE	60.04 m²
ANNEXES	
BALCON	10.40 m ²

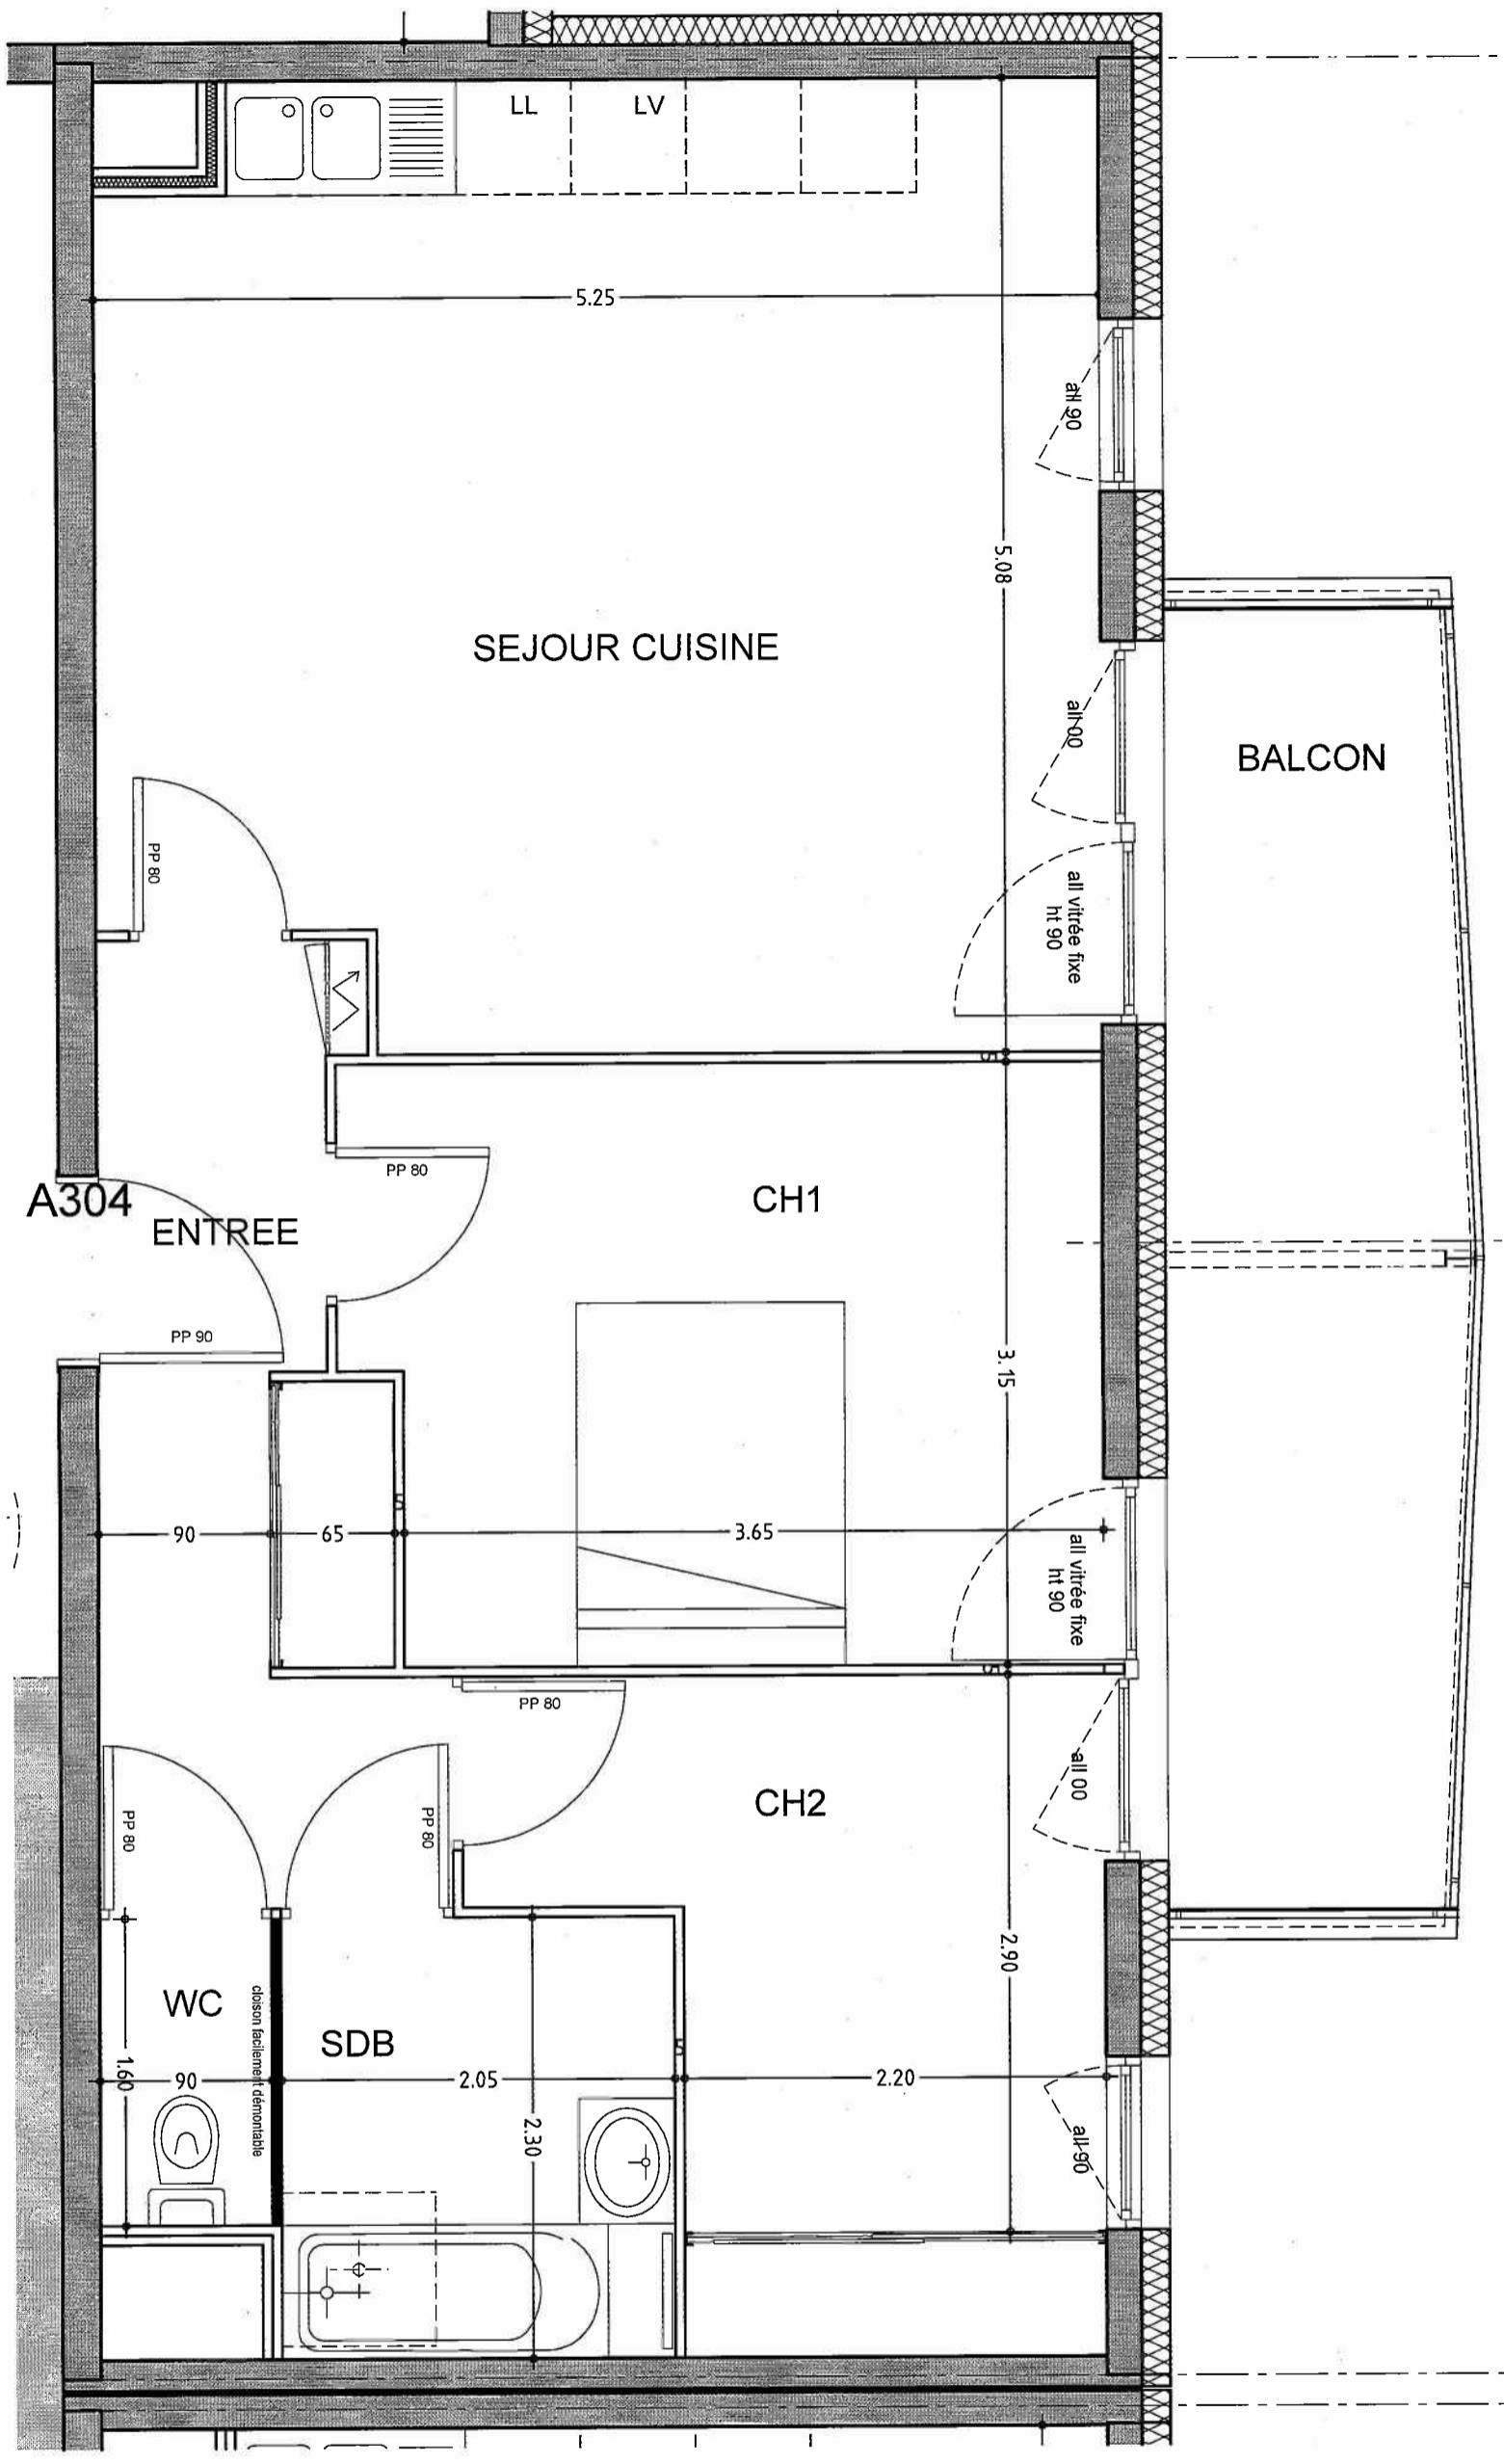

Zone de hauteur sous faux plafond HT 2.35

Plan hors échelle

Prix	
Date de valeur	
Notaire	

Prix prévisionnel pouvant être modifié sans préavis et devenant fixe et définitif le jour et dans la condition de la réservation. Les éléments donnés sur cette fiche le sont à titre indicatif, les documents contractuels sont annexés à l'acte.