






Cabinet Voisin SA
15, Place Grangier
21000 Dijon
Tél. 03 80 30 20 40

LE COTEAU SAINT LAURENT

21121 DAIX



TRIA architectes
SCP PEPIN PICOCHÉ THEVENARD
70 avenue du Drapeau
21000 DIJON
tél : 03 80 30 39 09 - fax : 03 80 30 44 80
agence@tria-archi.fr

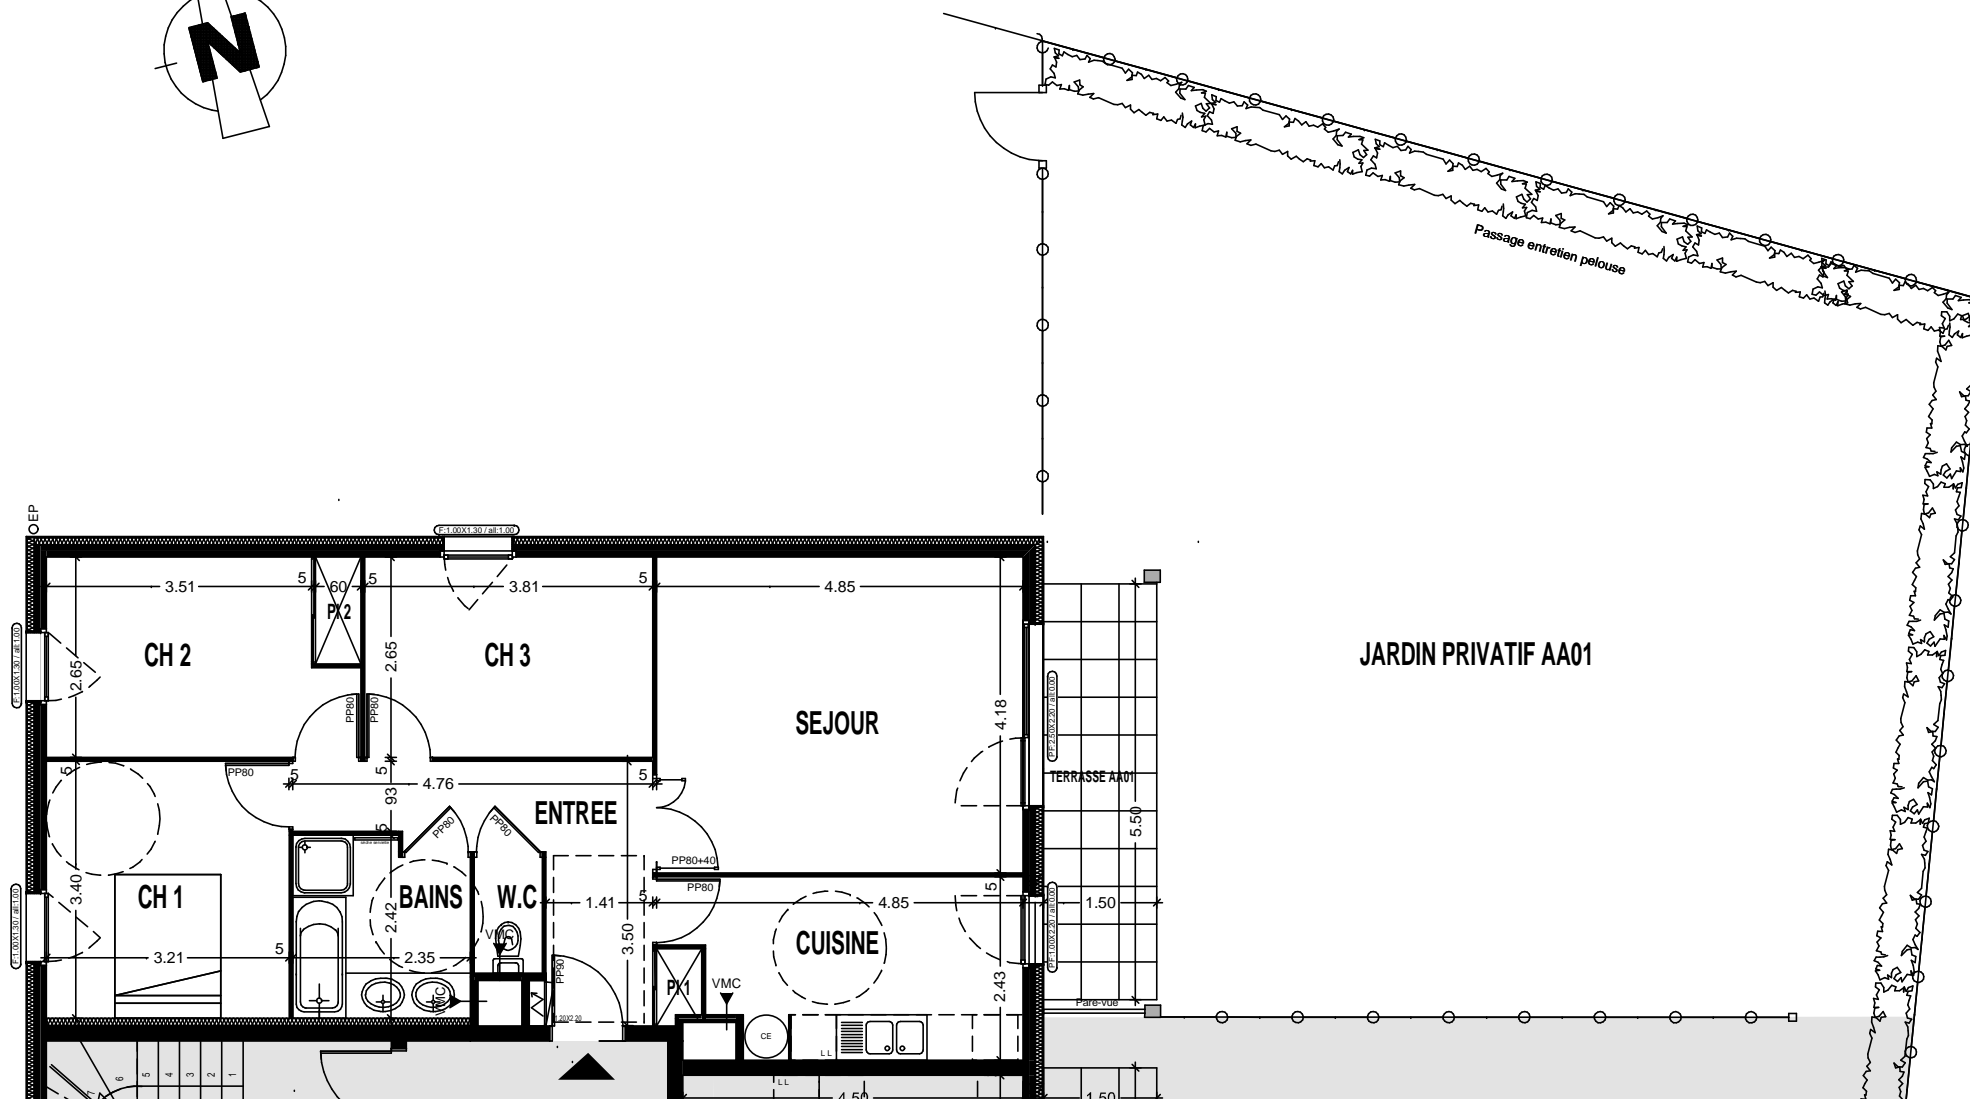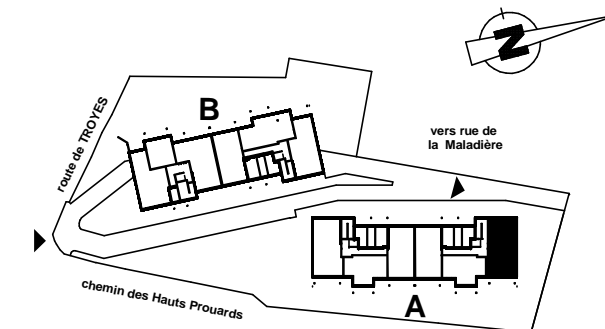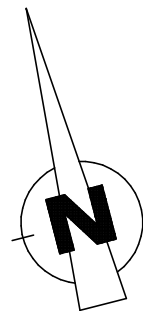

Date: le 20.04.09

Bât A	Cage AA
RDC	Lot: AA01 T4
pièces	surfaces en m2
Entrée	8,56
Séjour	20,28
Cuisine	10,42
Chambre 1	10,91
Chambre 2	10,07
Chambre 3	10,10
PI 1	0,56
PI 2	0,86
Bains	5,41
W.C	1,38
TOTAL en m2	78,55
Jardin privatif	135,08

Prix :
Date de valeur :
Notaire :

Echelle : 1cm = 1m

Nota: La cloison entre Bains et W.C est définie par la réglementation handicapée y relative.

Les éléments donnés sur cette fiche le sont à titre indicatif, les documents contractuels sont annexés à l'acte.
Prix prévisionnel pouvant être modifié sans préavis et devenant fixe et définitif le jour et dans les conditions de la réservation.