






Cabinet Voisin SA
15, Place Grangier
21000 Dijon
Tél. 03 80 30 20 40

LE COTEAU SAINT LAURENT

21121 DAIX



TRIA architectes
SCP PEPIN PICOCHÉ THEVENARD
70 avenue du Drapeau
21000 DIJON
tél : 03 80 30 39 09 - fax : 03 80 30 44 80
agence@tria-archi.fr

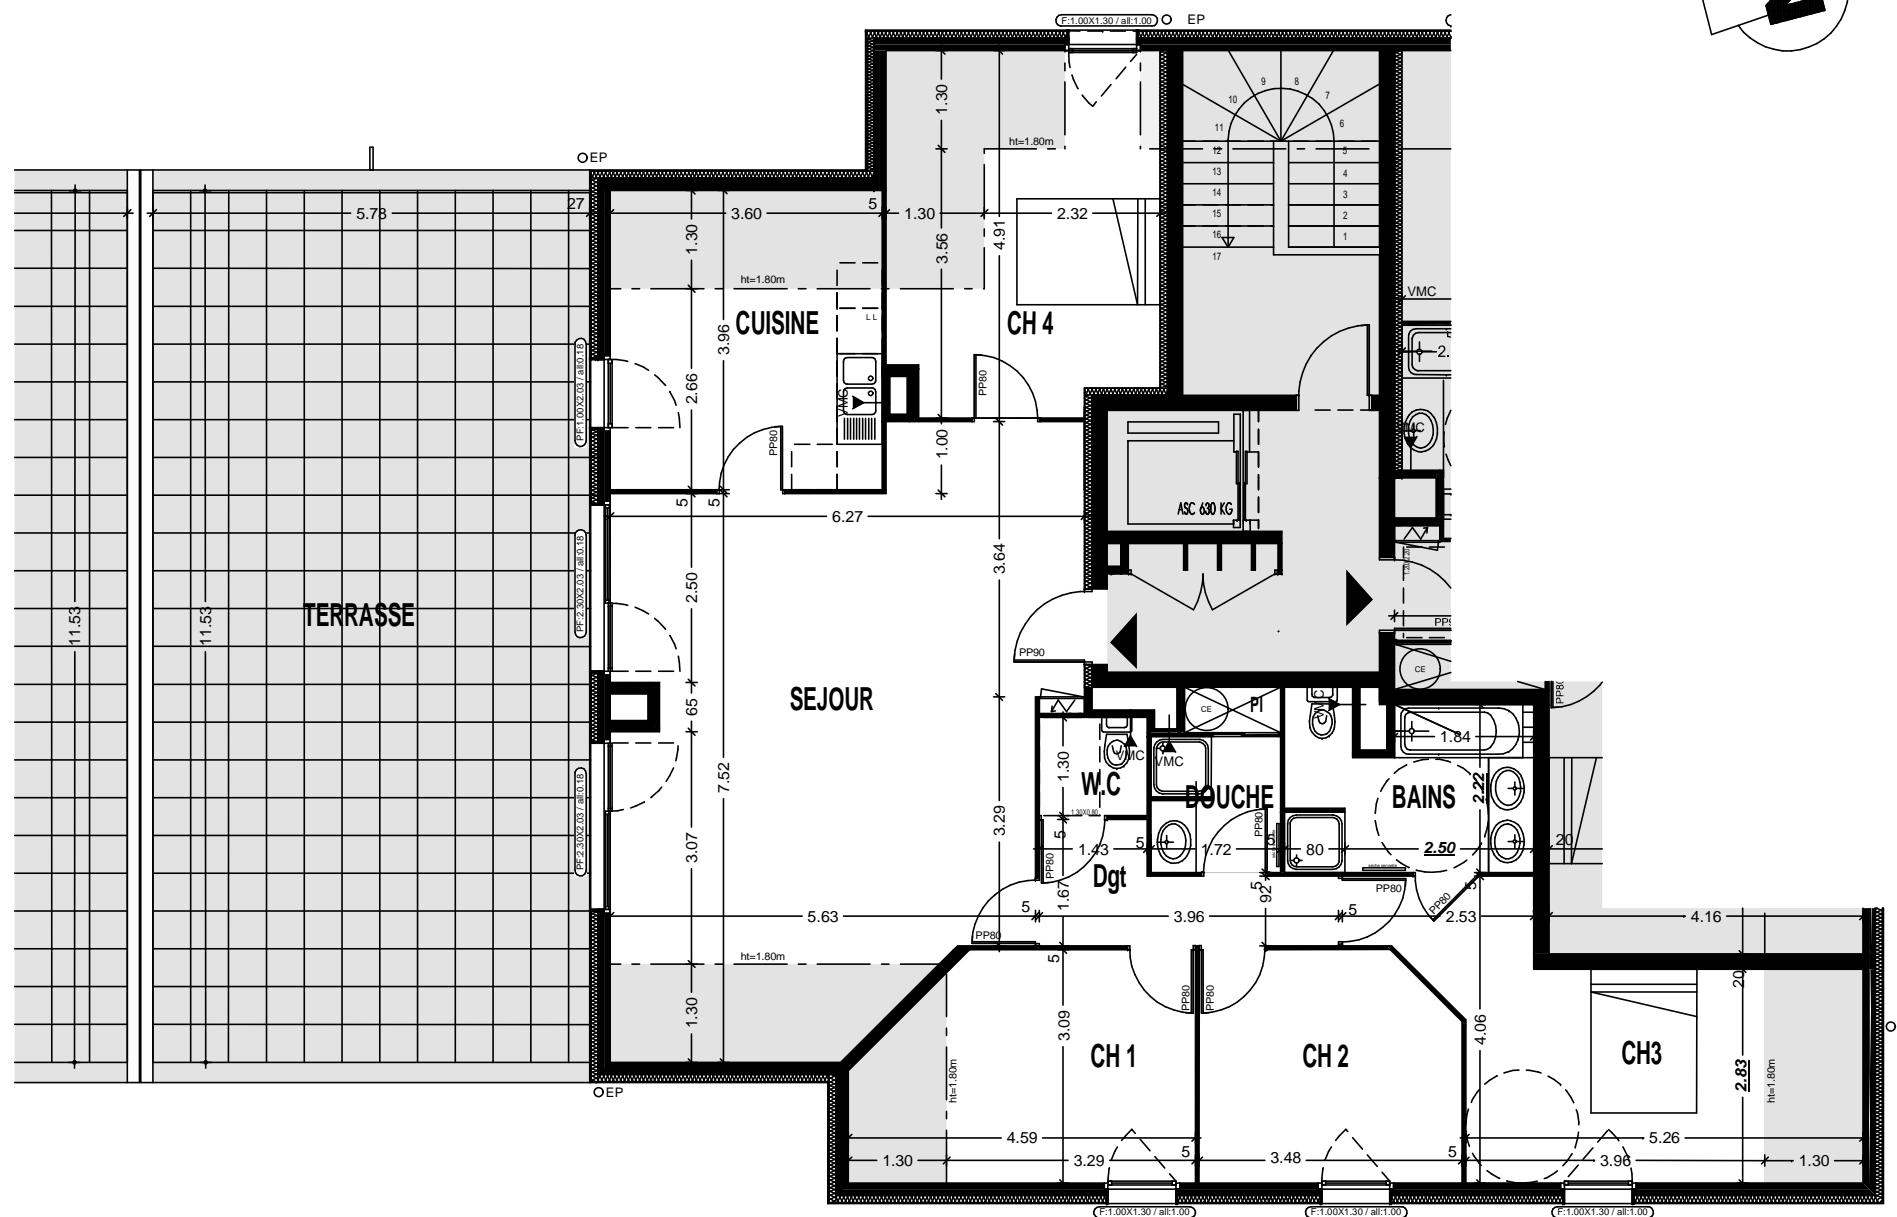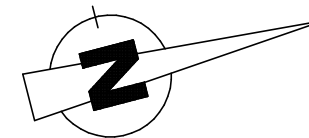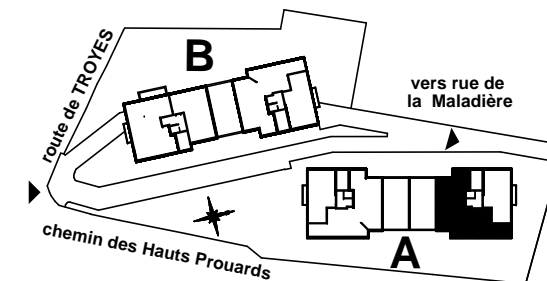

Date: le 20.04.09

Bât A	Cage AA	
	Lot : AA202	T6
R+2	surfaces en m2	
pièces	ht: +1,80	ht: -1,80
Séjour	38,55	4,81
Cuisine	9,57	4,68
Chambre 1	10,11	2,76
Chambre 2	10,30	
Chambre 3	14,24	3,68
Chambre 4	11,10	5,83
Bains	7,11	
Douche	3,09	
W.C	1,86	
Dgt	4,71	
PI 1	0,76	
TOTAL en m2	111,40	21,76
Terrasse	66,63	

Prix :
Date de valeur :
Notaire :

Echelle : 1cm = 1m



Surface correspondante à la hauteur sous rampant inférieure à 1.80m

Les éléments donnés sur cette fiche le sont à titre indicatif, les documents contractuels sont annexés à l'acte.
Prix prévisionnel pouvant être modifié sans préavis et devenant fixe et définitif le jour et dans les conditions de la réservation.