






Cabinet Voisin SA  
15, Place Grangier  
21000 Dijon  
Tél. 03 80 30 20 40

# LE COTEAU SAINT LAURENT

## 21121 DAIX



**TRIA architectes**  
SCP PEPIN PICOCHÉ THEVENARD  
70 avenue du Drapeau  
21000 DIJON  
tél : 03 80 30 39 09 - fax : 03 80 30 44 80  
agence@tria-archi.fr

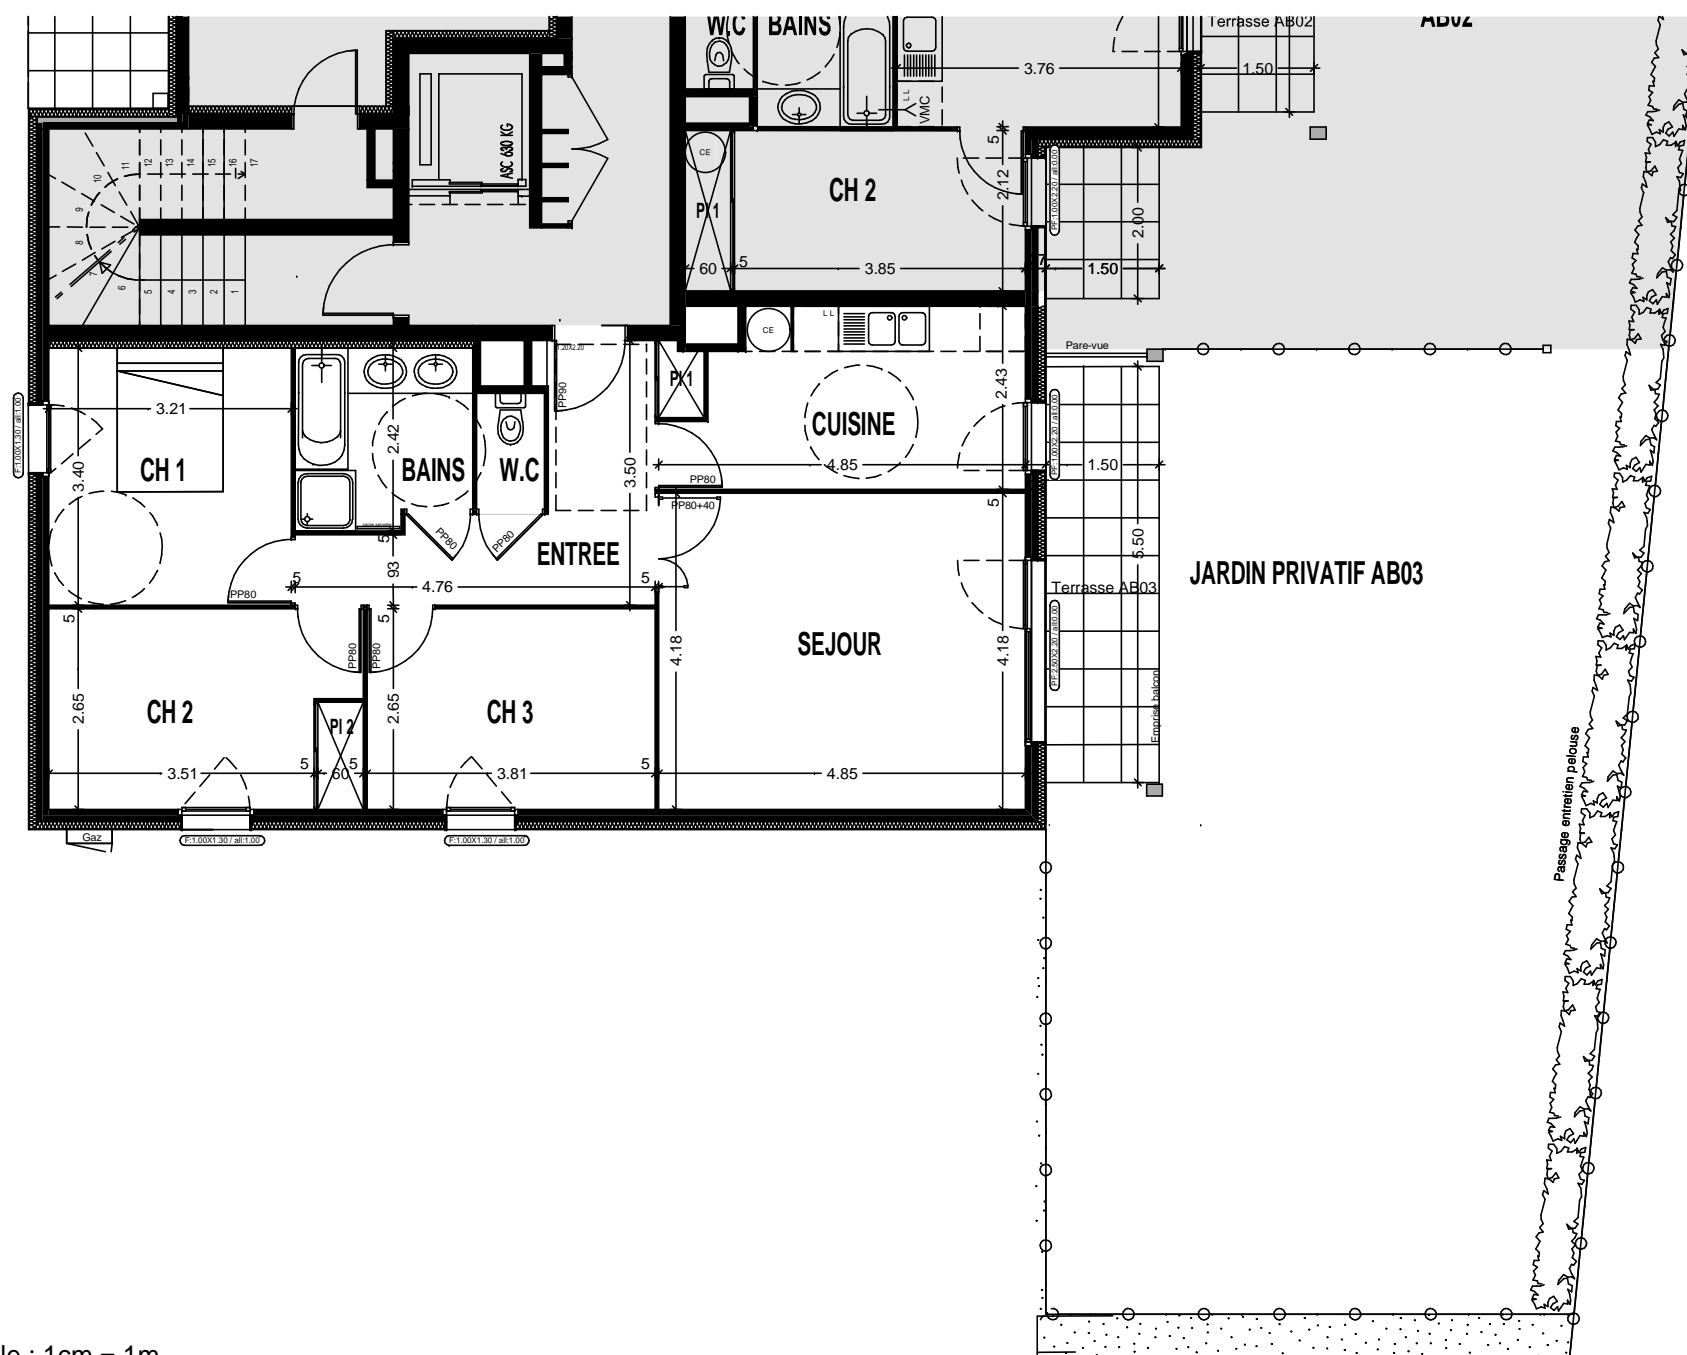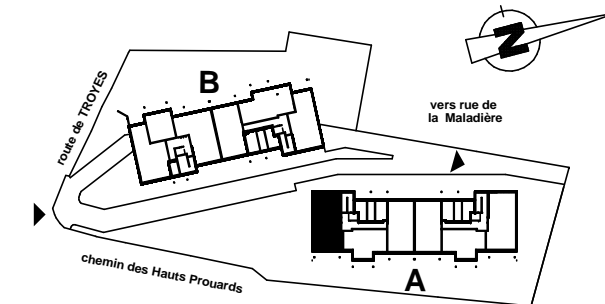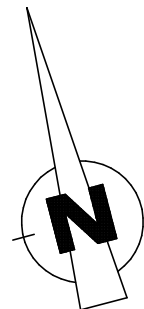

Echelle : 1cm = 1m

Nota: La cloison entre Bains et W.C est définie par la réglementation handicapée y relative.

Date: le 20.04.09

Bât A	Cage AB
RDC	Lot: AB03 T4
pièces	surfaces en m2
Entrée	8,56
Séjour	20,28
Cuisine	10,42
Chambre 1	10,91
Chambre 2	10,07
Chambre 3	10,10
PI 1	0,56
PI 2	0,86
Bains	5,41
W.C	1,38
<b>TOTAL en m2</b>	<b>78,55</b>
Jardin privatif	97,20

Prix :  
Date de valeur :  
Notaire :

Les éléments donnés sur cette fiche le sont à titre indicatif, les documents contractuels sont annexés à l'acte.  
Prix prévisionnel pouvant être modifié sans préavis et devenant fixe et définitif le jour et dans les conditions de la réservation.