



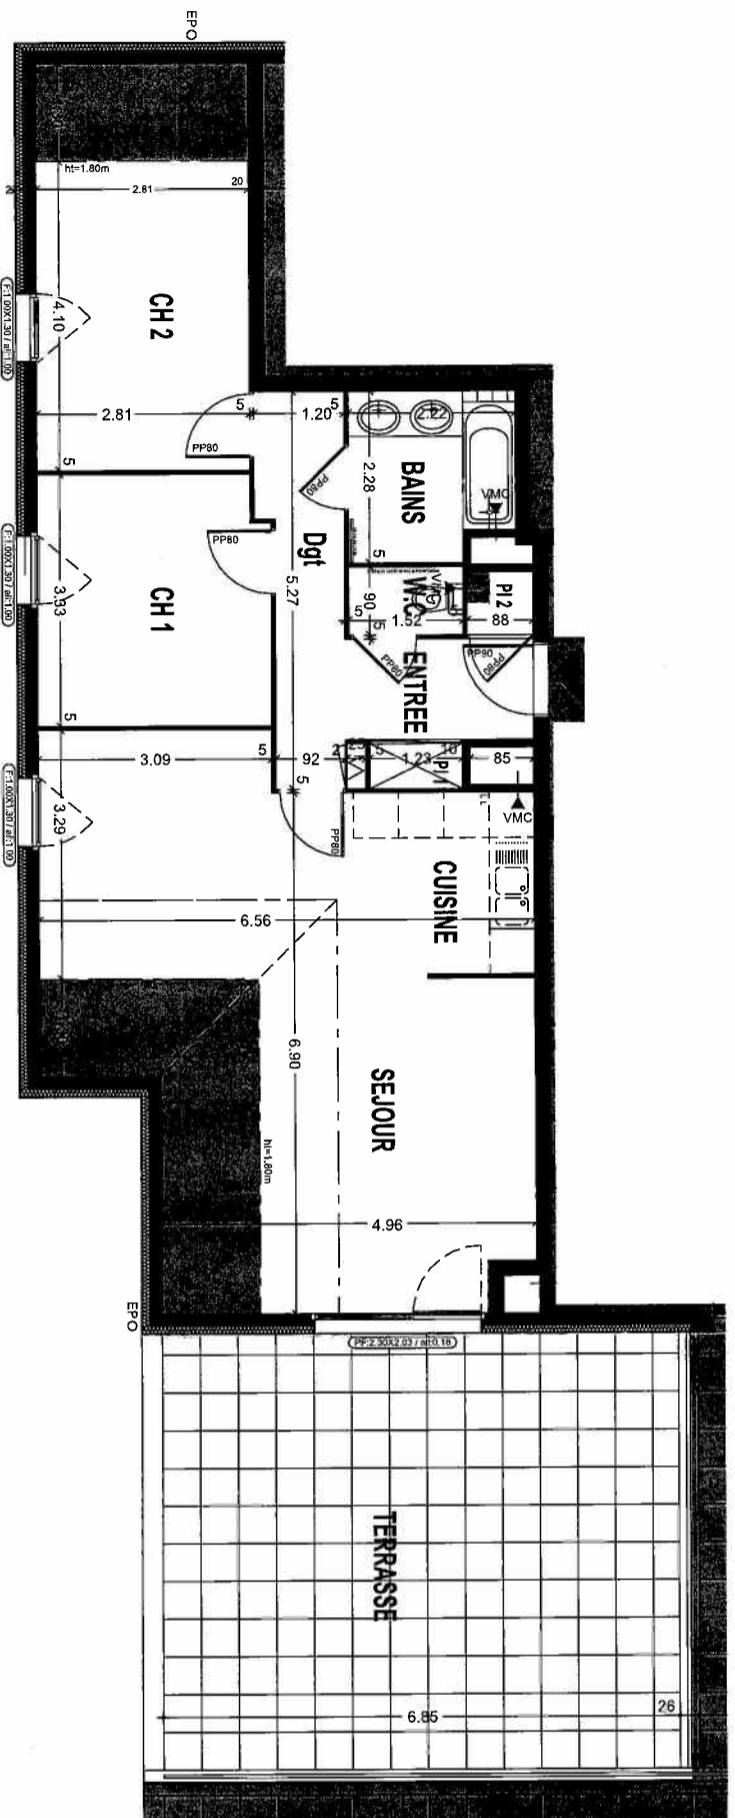

Cabinet Voisin SA
 15, Place Grangier
 21000 Dijon
 Tél. 03 80 30 20 40



TRIA architectes
 SCP PEPIN PICOCHÉ THEVENARD
 70 avenue du Drapeau
 21000 DIJON
 Tél : 03 80 30 39 09 - fax : 03 80 30 44 80
 agence@tria-archi.fr

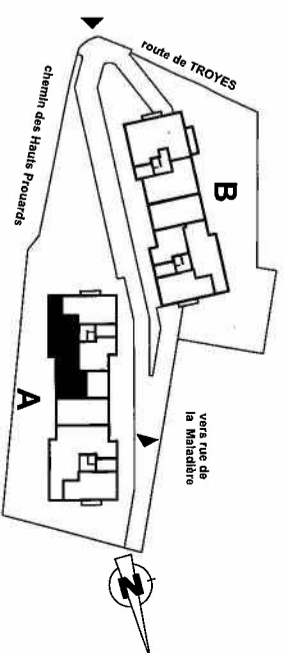

Date: le 10.04.10

Bât A	Cage A B		
R+2	Lot : AB202	T4	
pièces (solution n°1)		surfaces en m2	
Entrée	3,35	ht: +1,80	ht: -1,80
Séjour / Cuisine	34,44		7,86
Chambre 1	10,12		
Chambre 2	11,52		3,65
Bains	4,75		
Dgt	5,32		
W.C	1,37		
PI 1	0,73		
PI 2	0,74		
TOTAL en m2		72,34	11,51
Terrasse	39,56		

Prix :
Date de valeur :
Notaire :

Les éléments donnés sur cette fiche le sont à titre indicatif, les documents contractuels sont annexés à l'acte.
 Prix prévisionnel pouvant être modifié sans préavis et devenant fixe et définitif le jour et dans les conditions de la réservation.

Echelle : 1cm = 1m

Surface correspondante à la hauteur sous rampant inférieure à 1.80m