






Cabinet Voisin SA
15, Place Grangier
21000 Dijon
Tél. 03 80 30 20 40

LE COFFREAU S'OUVRE EN



TRIA architectes
SOP PERIN PICOCHE THEVENARD
70 avenue du Drapeau
21000 DIJON
tél : 03 80 30 39 09 - fax : 03 80 30 44 80
agence@tria-archi.fr

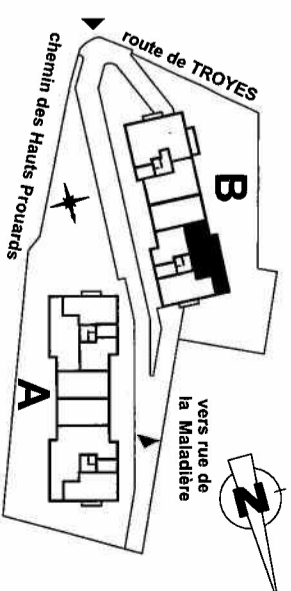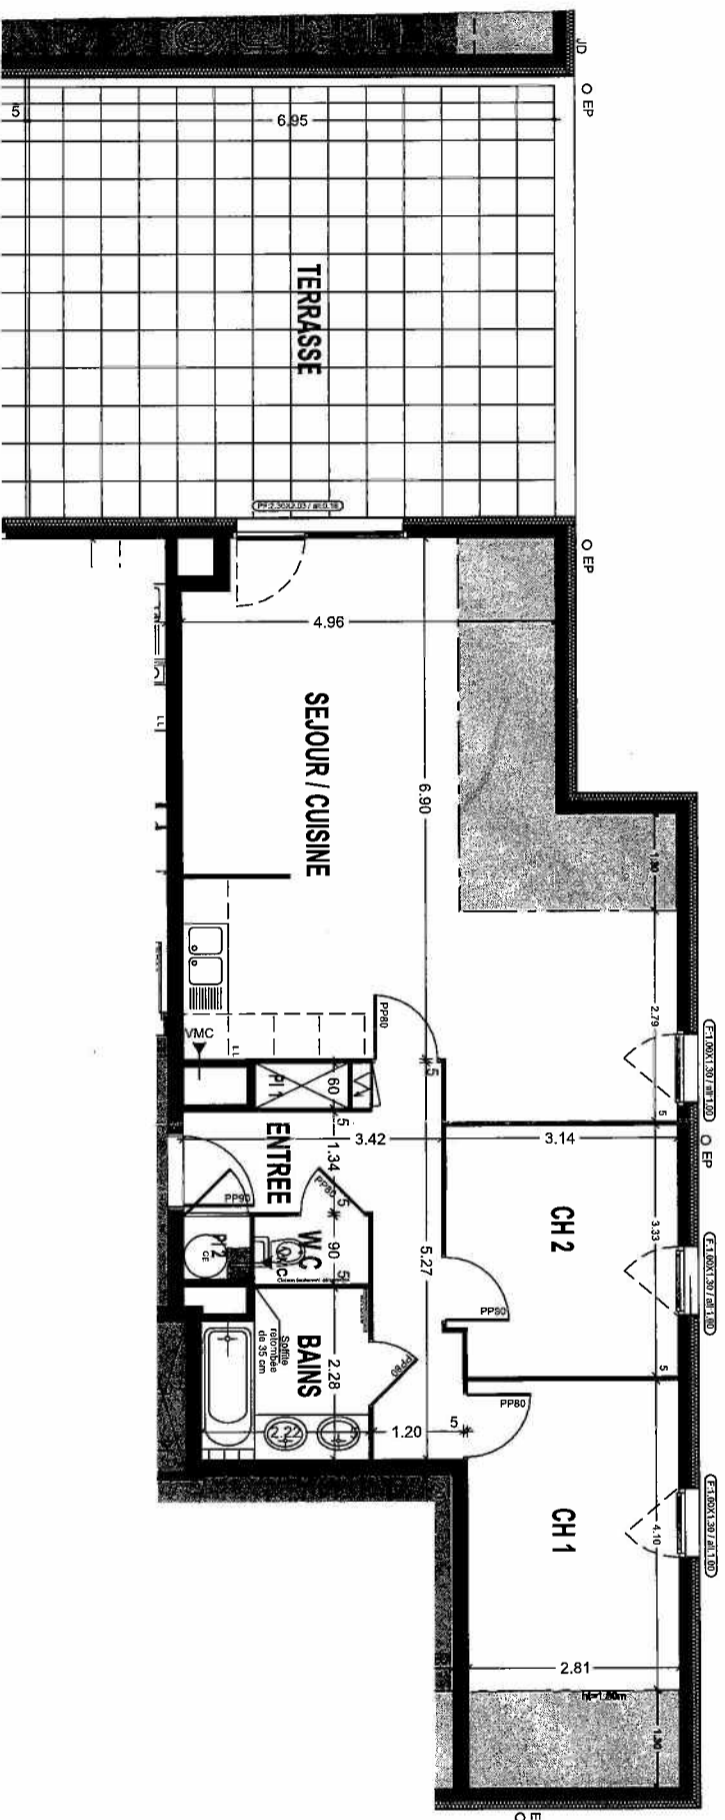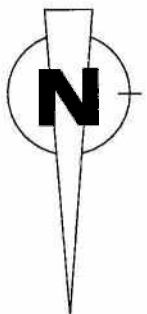

Date: le 10.04.10

Bât B	Cage BA	
R+2	Lot : BA202	T4
pièces	surfaces en m2	
Entrée	ht: +1.80	ht: -1.80
Séjour / Cuisine	3,35	
Chambre 1	32,97	8,51
Chambre 2	10,12	
Bains	11,52	3,65
W.C	4,75	
Dgt	1,37	
Pl 1	5,31	
Pl 2	0,74	
	0,73	
TOTAL en m2	70,86	12,16
Terrasse	40,04	

Prix :
Date de valeur :
Notaire :

Les éléments donnés sur cette fiche le sont à titre indicatif, les documents contractuels sont annexés à l'acte.

Prix prévisionnel pouvant être modifié sans préavis et devenant fixe et définitif le jour et dans les conditions de la réservation.

Echelle : 1cm = 1m

Surface correspondante à la hauteur sous rampant inférieure à 1.80m