



Résidence "Vénus"

Rue de Jouvence et rue Petitot - 21000 Dijon

REPERAGE Cage C

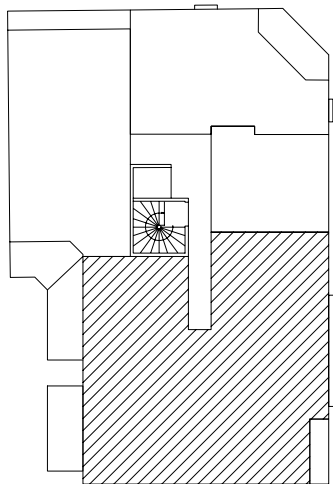

VUE EN PLAN

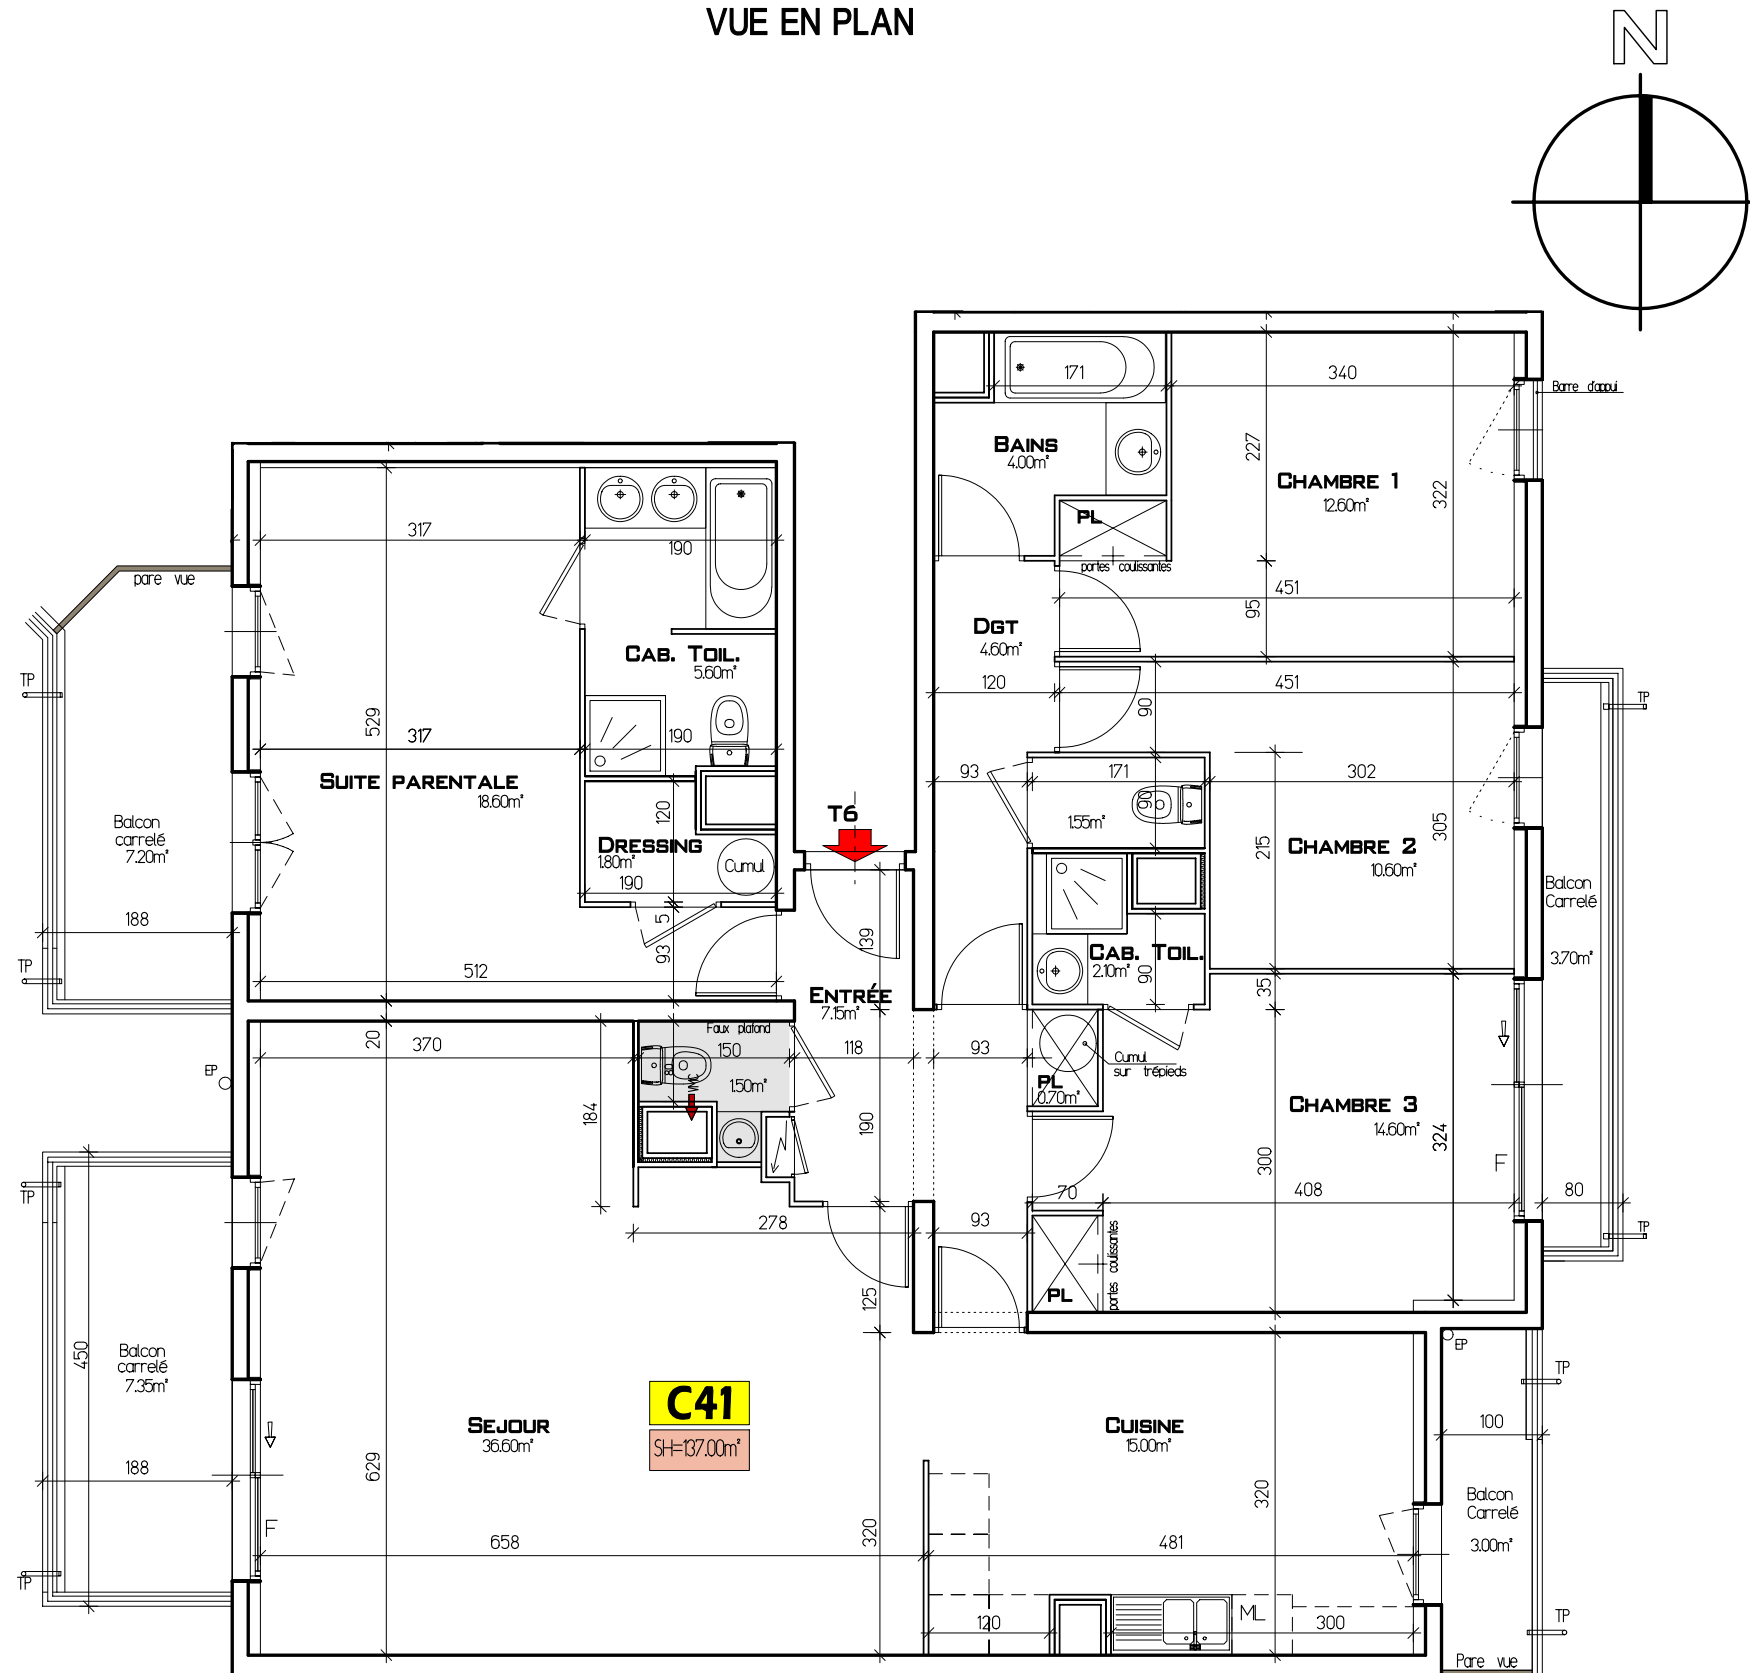

CAGE	C
ETAGE	4ème
TYPE	T6
REFERENCE	C41
N° du LOT	
N° du GARAGE	
N° du PARKING	
N° de la CAVE	

SURFACES

HALL D'ENTREE	7.15m²
CUISINE	15.00m²
SEJOUR	36.60m²
DEGAGEMENT	4.60m²
DRESSING	1.80m²
RANGEMENT	0.70m²
CHAMBRE 1	12.60m²
CHAMBRE 2	10.60m²
CHAMBRE 3	14.60m²
CHAMBRE 4	18.60m²
BAINS	4.00m²
WC	3.05m²
CAB. TOILETTE	7.70m²

TOTAL HABITABLE: 137.00m²

BALCON 21.25m²

TERRASSE

JARDIN

PRIX

PRIX:

DATE DE VALEUR:

NOTAIRE:

Prix prévisionnel pouvant être modifié sans préavis et devenant fixe et définitif le jour et dans les conditions de la réservation.



Cabinet Voisin
15, place Grangier
21000 DIJON
Tél: 03 80 30 20 40

Architectes
SCP Architectes
EXC. FOLLIOT-MICHEL-RENAULT
16, 18 Bd du Dr Jean Veillet - DIJON

Les faux-plafonds (en gris sur les plans) et les retombées (hauteurs sous plafond inférieures à 2.40m), figurent à titre indicatif.

Les cotes et superficies sont données sous réserve des impératifs techniques de construction et des tolérances d'exécution
De ce fait, les indications portées sur les plans ne sont qu'approximatives. Les documents contractuels sont annexés à l'acte. Le 12 février 2008 - 19 juin 2008 - 14 Nov 2008