

Les Terrasses APOLLINE - Bâtiment A

Prix T.T.C

APPARTEMENT N° A 31

Typologie : T5

Niveau : 3ème étage


SURFACES HABITABLES

	Surf. Habitable
Entrée :	5.64 m ²
Séjour :	33.24 m ²
Cuisine :	13.26 m ²
Placard :	0.75 m ²
WC :	2.59 m ²
Salle de Douche :	3.29 m ²
Dégagement :	5.67 m ²
Salle de Bains 2 :	4.98 m ²
Chambre 1 :	10.74 m ²
Placard ch. 1 :	0.88 m ²
Chambre 2 :	10.98 m ²
Chambre 3 :	13.34 m ²
Placard Ch. 3 :	1.45 m ²

TOTAL : 106.81 m²


Terrasse 26.85 m²

MODIFIE LE 06 MAI 2010

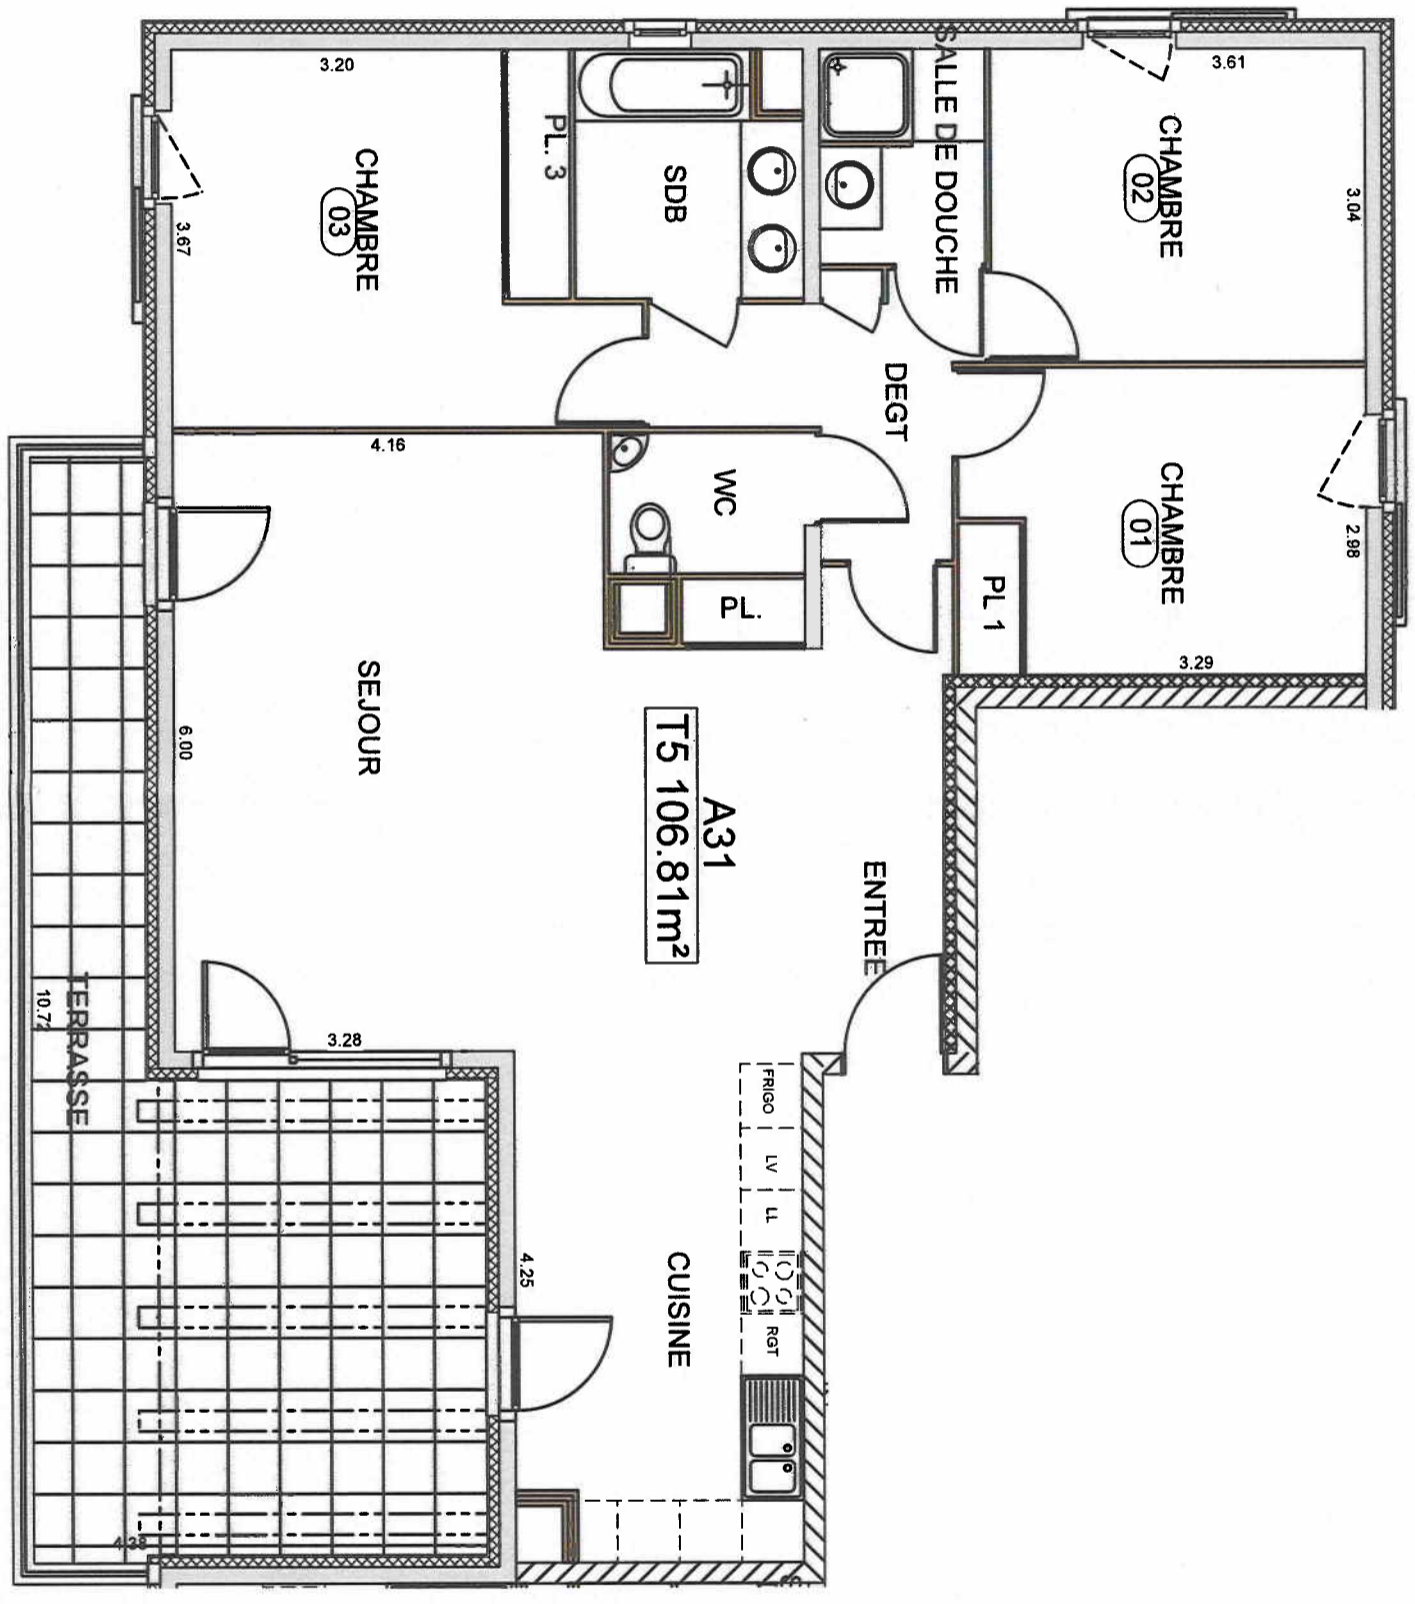

A31
T5 106.81m²

SITUATION

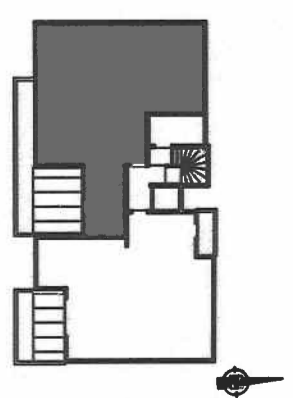

COMMERCIALISATION

Cabinet Voisin
15, Place Crangier
21000 Dijon
tel 03 80 30 20 40

ARCHITECTE

BUREAU ARCHITECTURE
BAU
URBANISME

Les éléments ci contre sont portés à titre indicatif et ne sont pas contractuels