

# Les Terrasses APOLLINE - Batiment B

Prix T.T.C

APPARTEMENT N° B 03

Typologie : T3  
Niveau : Rez de chaussée


## SURFACES HABITABLES

Surf. Habitable

Entrée :	4.93 m <sup>2</sup>
WC :	2.02 m <sup>2</sup>
Cuisine :	12.21 m <sup>2</sup>
Séjour :	19.95 m <sup>2</sup>
Salle de Bains :	4.61 m <sup>2</sup>
Chambre 1 :	12.04 m <sup>2</sup>
Chambre 2 :	9.14 m <sup>2</sup>
Placard ch.2 :	0.63 m <sup>2</sup>


TOTAL : 65.53 m<sup>2</sup>

Terrasse sur S. S. :	12.40 m <sup>2</sup>
Terrasse sur E.V. :	
Jardin 1 :	91.19 m <sup>2</sup>
jardin 2 :	131.30 m <sup>2</sup>

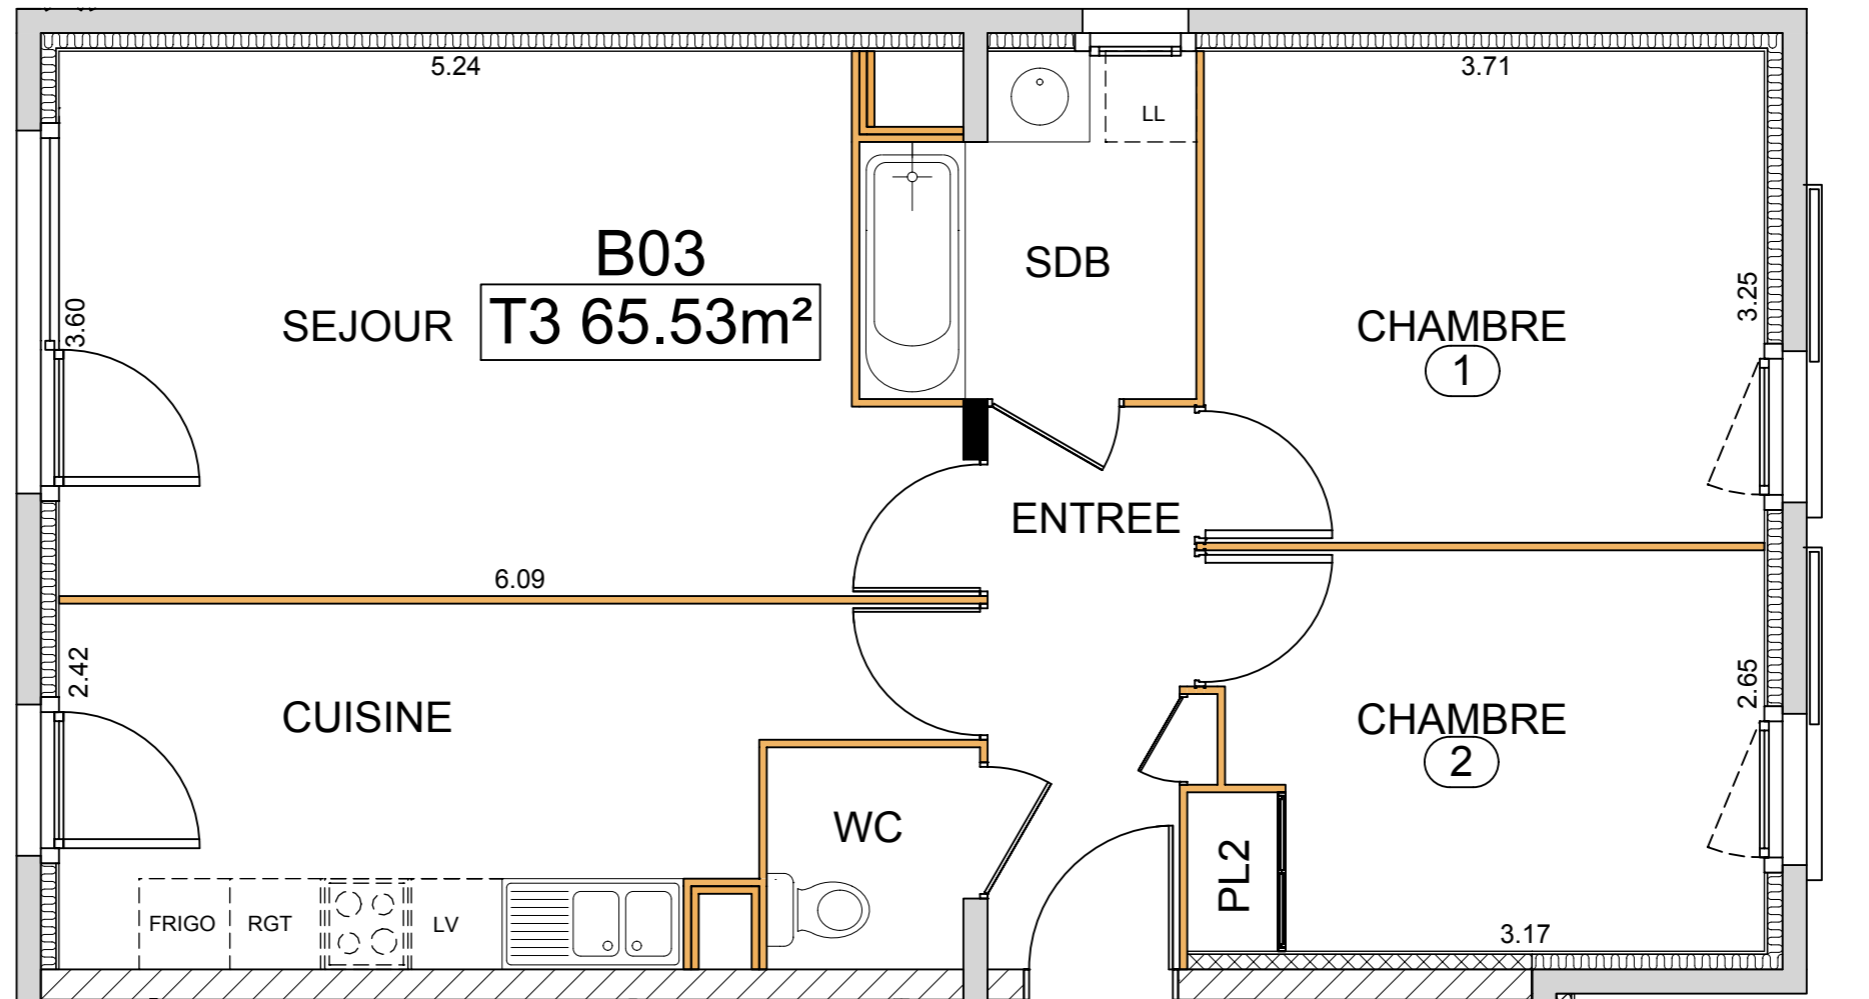

Les éléments ci contre sont portés à titre indicatif et ne sont pas contractuels

## SITUATION

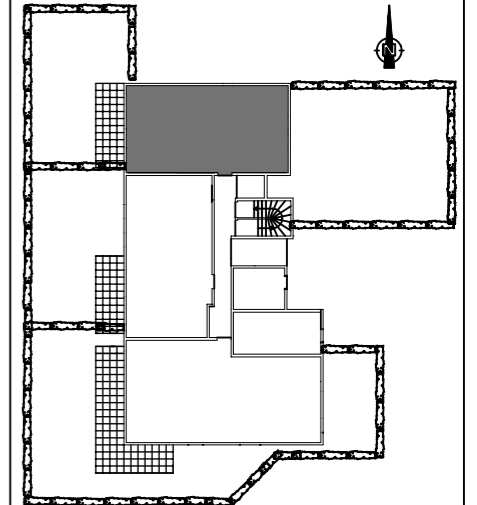

## COMMERCIALISATION



## ARCHITECTE

