

# Les Terrasses APOLLINE - Batiment A

Prix T.T.C

APPARTEMENT N° A 03



Typologie : T3  
Niveau : Rez de chaussée

## SURFACES HABITABLES


	Surf. Habitable
Entrée :	2.84 m <sup>2</sup>
Dégagement 1 :	4.10 m <sup>2</sup>
Placard :	0.87 m <sup>2</sup>
WC :	2.38 m <sup>2</sup>
Séjour :	19.21 m <sup>2</sup>
Cuisine :	7.88 m <sup>2</sup>
Dégagement 2 :	3.39 m <sup>2</sup>
Salle de Bains :	5.29 m <sup>2</sup>
Chambre 1 :	11.84 m <sup>2</sup>
Placard ch.1 :	0.90 m <sup>2</sup>
Chambre 2 :	11.90 m <sup>2</sup>

TOTAL : 71.40 m<sup>2</sup>

Terrasse sur S.S. :	11.37 m <sup>2</sup>
Terrasse sur E.V. :	4.30 m <sup>2</sup>
Jardin :	279.05 m <sup>2</sup>

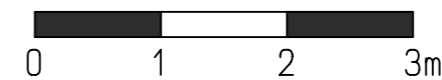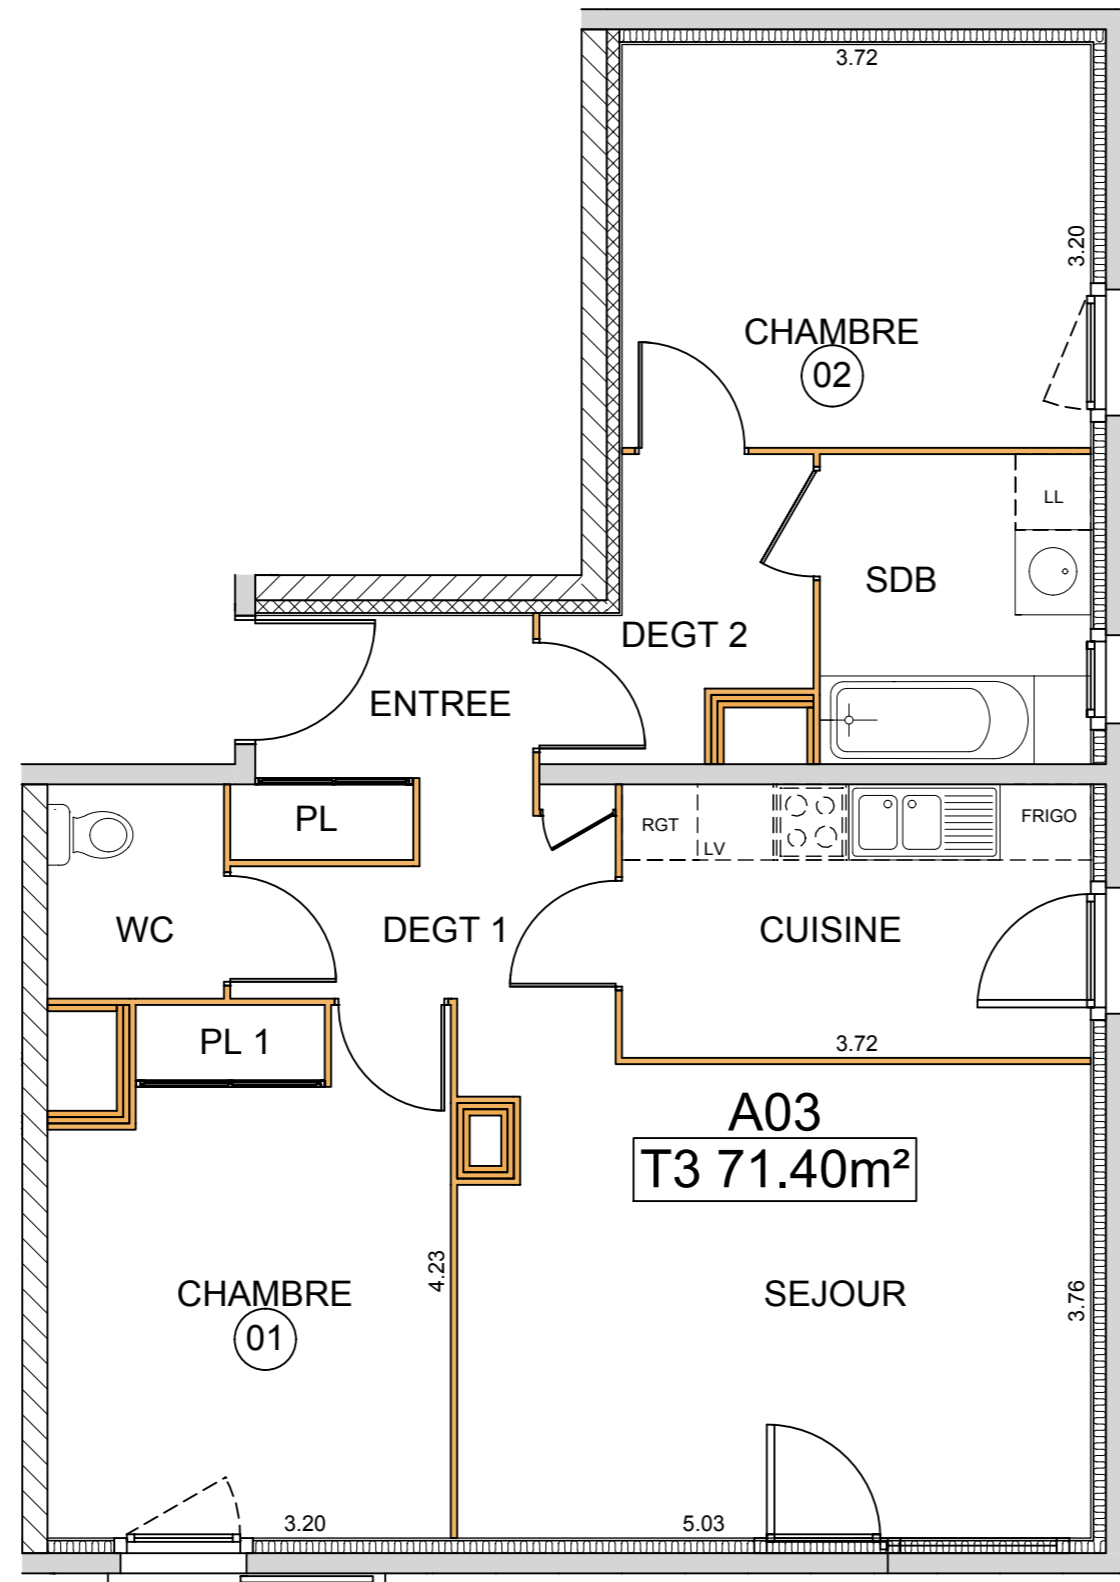

## SITUATION

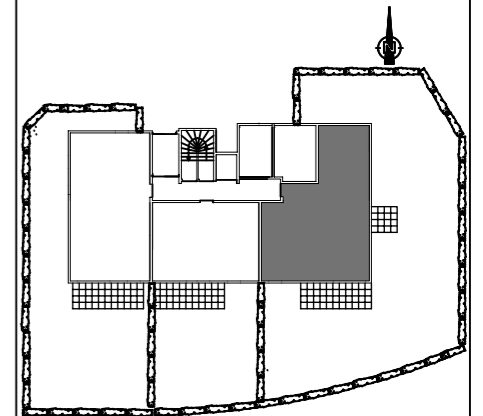

## COMMERCIALISATION



## ARCHITECTE



Les éléments ci contre sont portés à titre indicatif et ne sont pas contractuels