


CABINET VOISIN
15 place grangier
21000 DIJON


Les Jardins du Sacré cœur

VILLE DE DIJON
MODELE 'vert gazon' T5


DUSAPIN-LECLERCQ
ARCHITECTES - URBANISTES
39 rue du repos
75020 PARIS

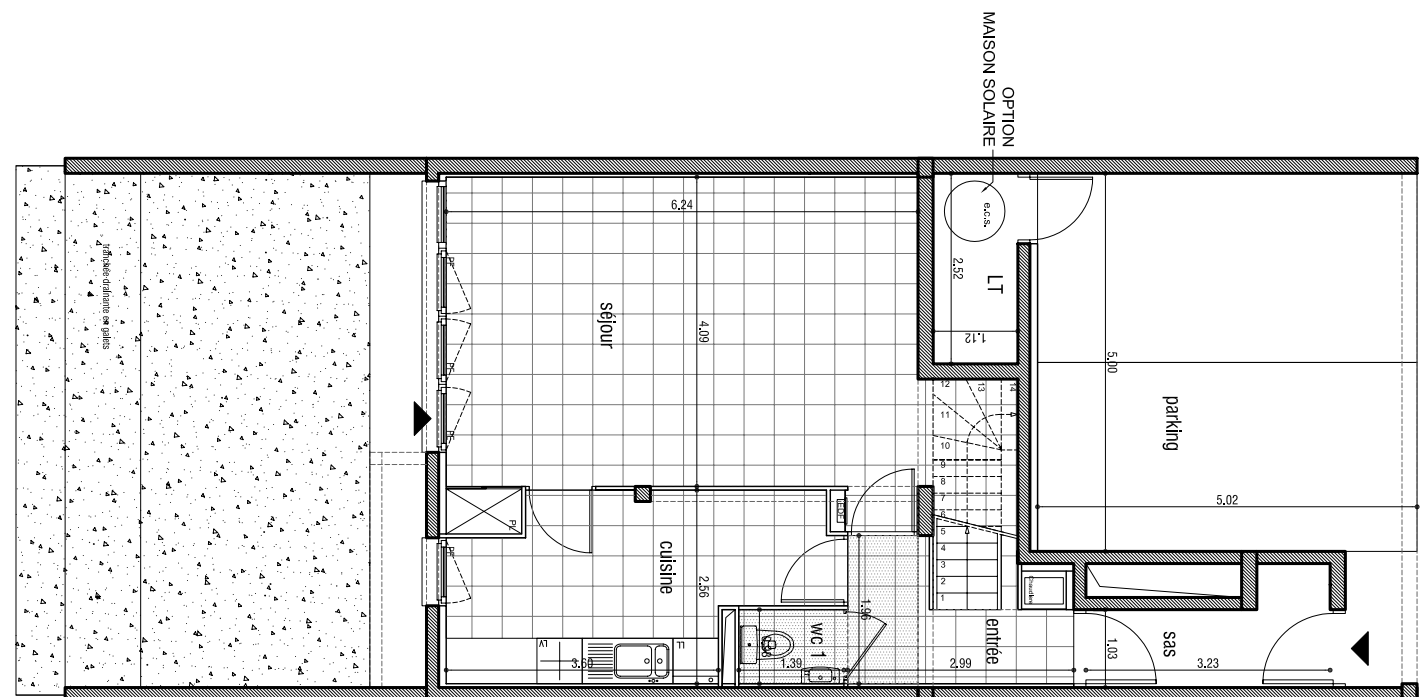


plan du Rez-De-Chaussée

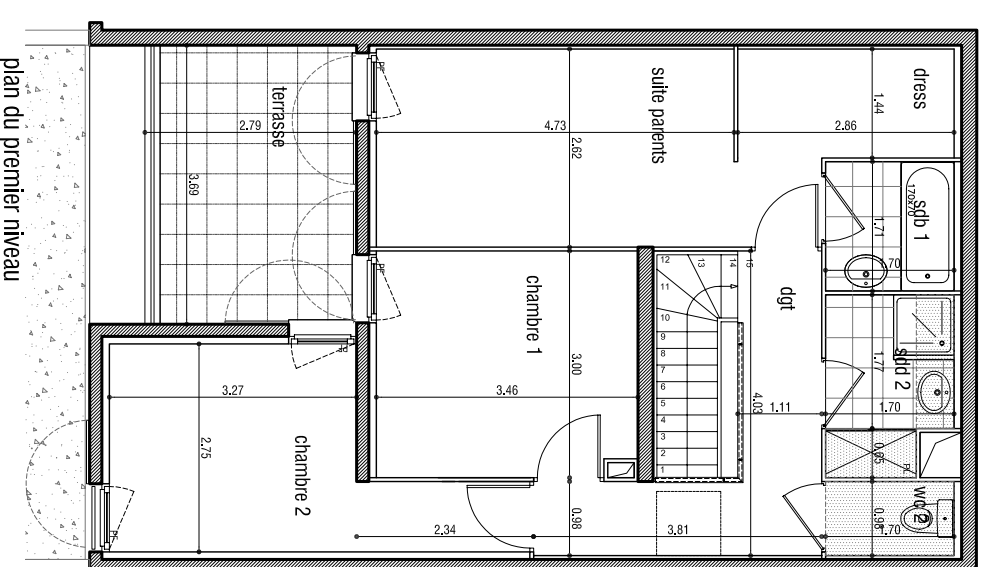


plan du premier niveau

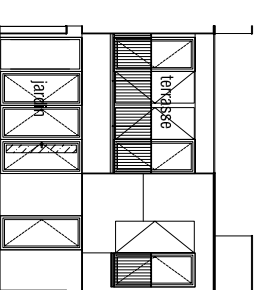


façade sud

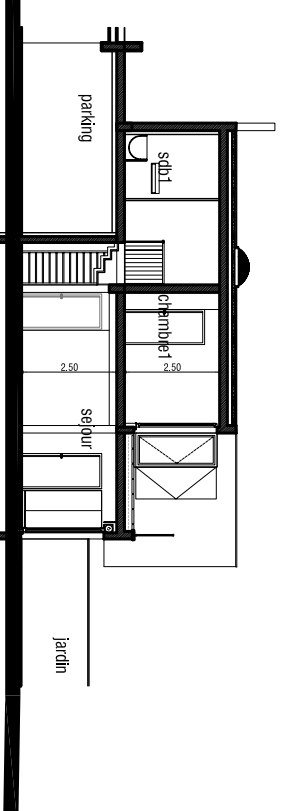

coupe longitudinale de principe

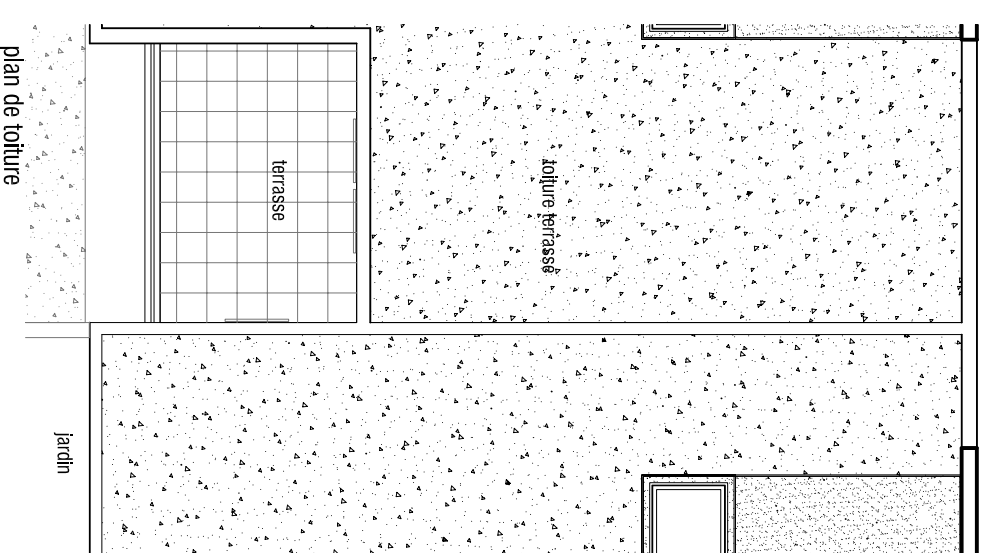

plan de toiture

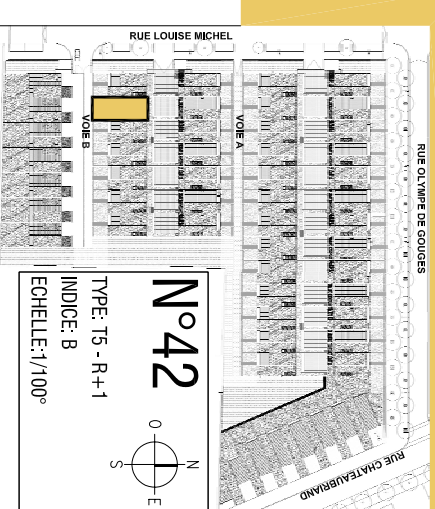

SAS	4 m ²
ENTREE	4.2 m ²
- dont placard chaudière 0.3 m ²	
WC 1	1.3 m ²
CUISINE	10.9 m ²
SEJOUR	27 m ²
- dont placard 0.63 m ²	
LT	2.8 m ²
REZ-DE-CHAUSSEE	50.20 m ²
SUITE PARENTS	17.8 m ²
- dont dressing 4.1 m ²	
SDB 1	2.9 m ²
DGT	7.1 m ²
CHAMBRE 1	10.2 m ²
SDD 2	3.7 m ²
- dont placard 0.78 m ²	
WC 2	1.6 m ²
CHAMBRE 2	11.1 m ²
ETAGE R + 1	54.40 m ²
SURFACE HABITABLE	104.60 m ²
ESPACE EXT. RDC	38 m ²
TERRASSE	10 m ²
PARKING	26 m ²

Prix :
Date de valeur :
Notaire :

Les documents donnés sur cette fiche le sont à titre indicatif, les documents contractuels sont annexés à l'acte. Les faux-plafonds (en gris sur les plans) et les ramblées (hauteurs sous-plafond inférieurs à 2,40 m) figurent à titre indicatif.

Prix prévisionnel pouvant être modifiés sans préavis et devenant fixe et définitif le jour et dans les conditions de la réservation.