


**DOCUMENT PROVISOIRE
AVANT BORNAGE ET
RECOLEMENT**

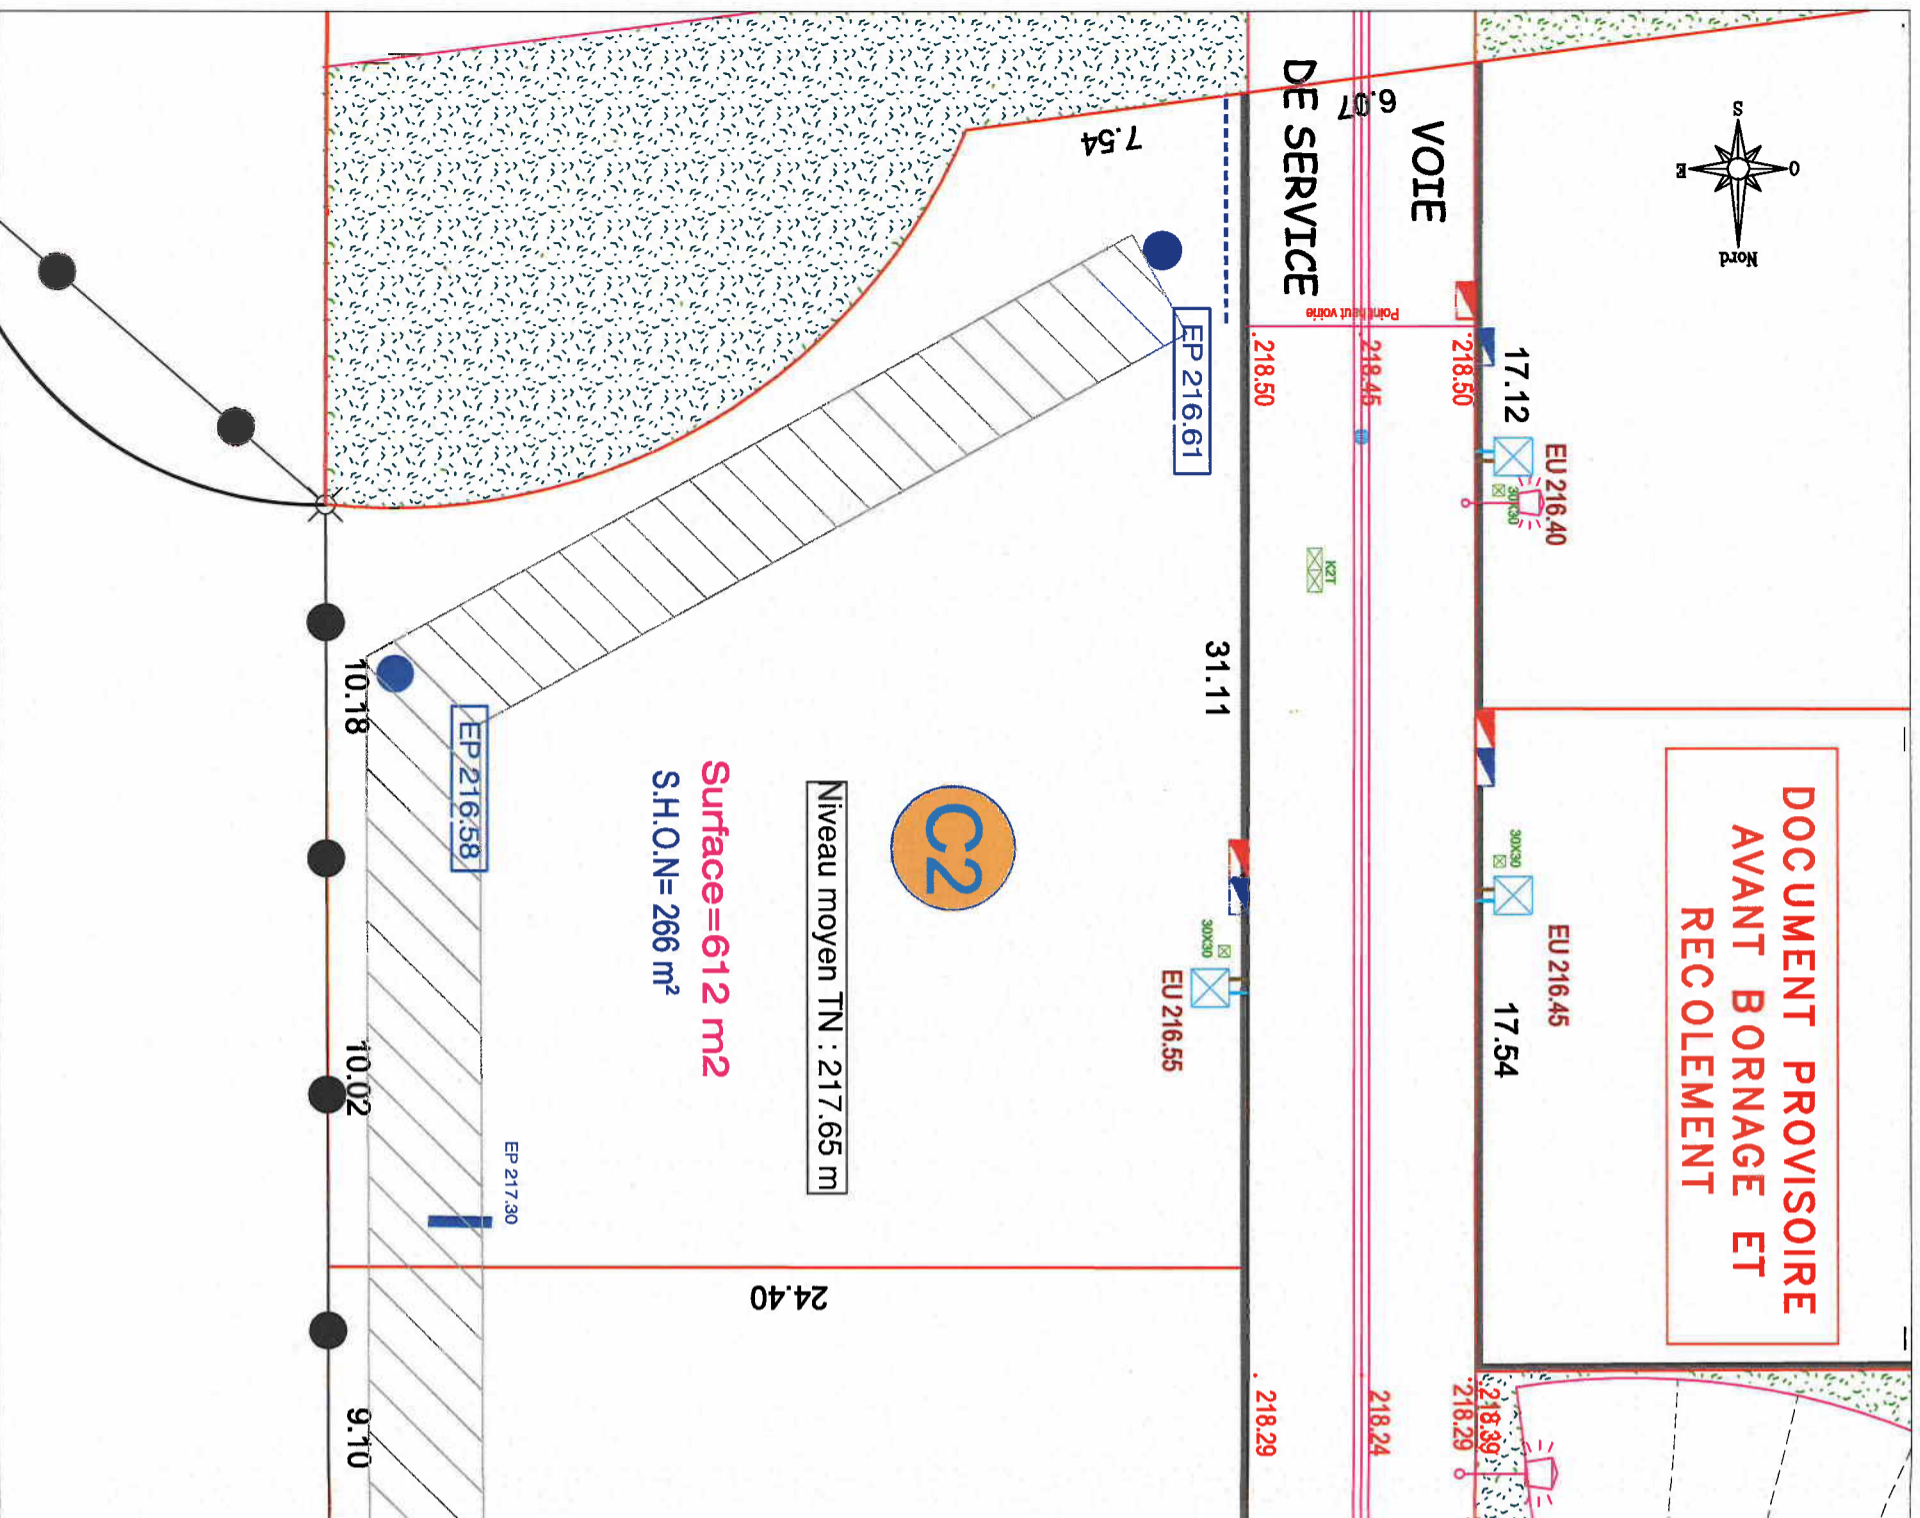

Surface=612 m²
S.H.O.N= 266 m²

Niveau moyen TN : 217.65 m

Echelle : 1/200

Extrait de lot réalisé après assemblage des éléments transmis par les divers intervenants. Toute information relative à un élément situé en dehors du lot objet du présent extrait ne saurait engager le vendeur.

Septembre 2011



LEGENDE

- Entrée charretière interdite
 - Aggloméré de fond de trottoir
 - Candélabres
 - Coffret ERDF-GRDF
 - Regard France Télécom
 - Regard de branchement mixte EU / AEP
 - Regard eaux pluviales
 - Dispositif branchement eaux pluviales
 - 24.41 Cotation ilot
 - 218.50 Altitude projet
 - ▨ Servitude d'implantation des dispositifs de rétention des eaux pluviales
- Emplacement et altimétrie projet susceptibles d'être adaptés en cours de travaux. La localisation réelle des ouvrages devra être vérifiée par l'acquéreur sur le terrain après travaux.
- Les cotes altimétriques indiquées peuvent varier avec une tolérance de + ou - 10 cm.

Commune de Couternon " Les jardins de Couternon "
Lot C2
Impasse Arthur Rimbaud
SECTION ZL N°




* Les agglos implantés en fond de trottoir sur le domaine privé servent à indiquer le niveau altimétrique. Ils peuvent être utilisés pour la construction de murs de clôture après avoir été adaptés et renforcés par des raidisseurs nécessaires suivant la nature et l'importance du mur et du sol.

**DOCUMENT PROVISOIRE AVANT
BORNAGE ET RECOLEMENT**

Situation du lot

(Plan sans échelle)

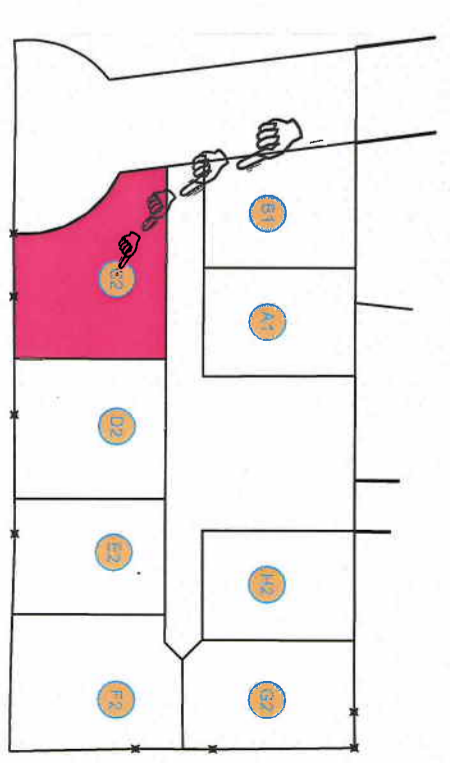

**Bureau
d'Aménagement
Foncier
et d'Urbanisme**

10 Rond Point de la Nation - 21000 DIJON - Tél: 03.80.73.40.50 - FAX: 03.80.73.37.72
e-mail: batu@verando.fr