


**DOCUMENT PROVISOIRE
AVANT BORNAGE ET
RECOLEMENT**

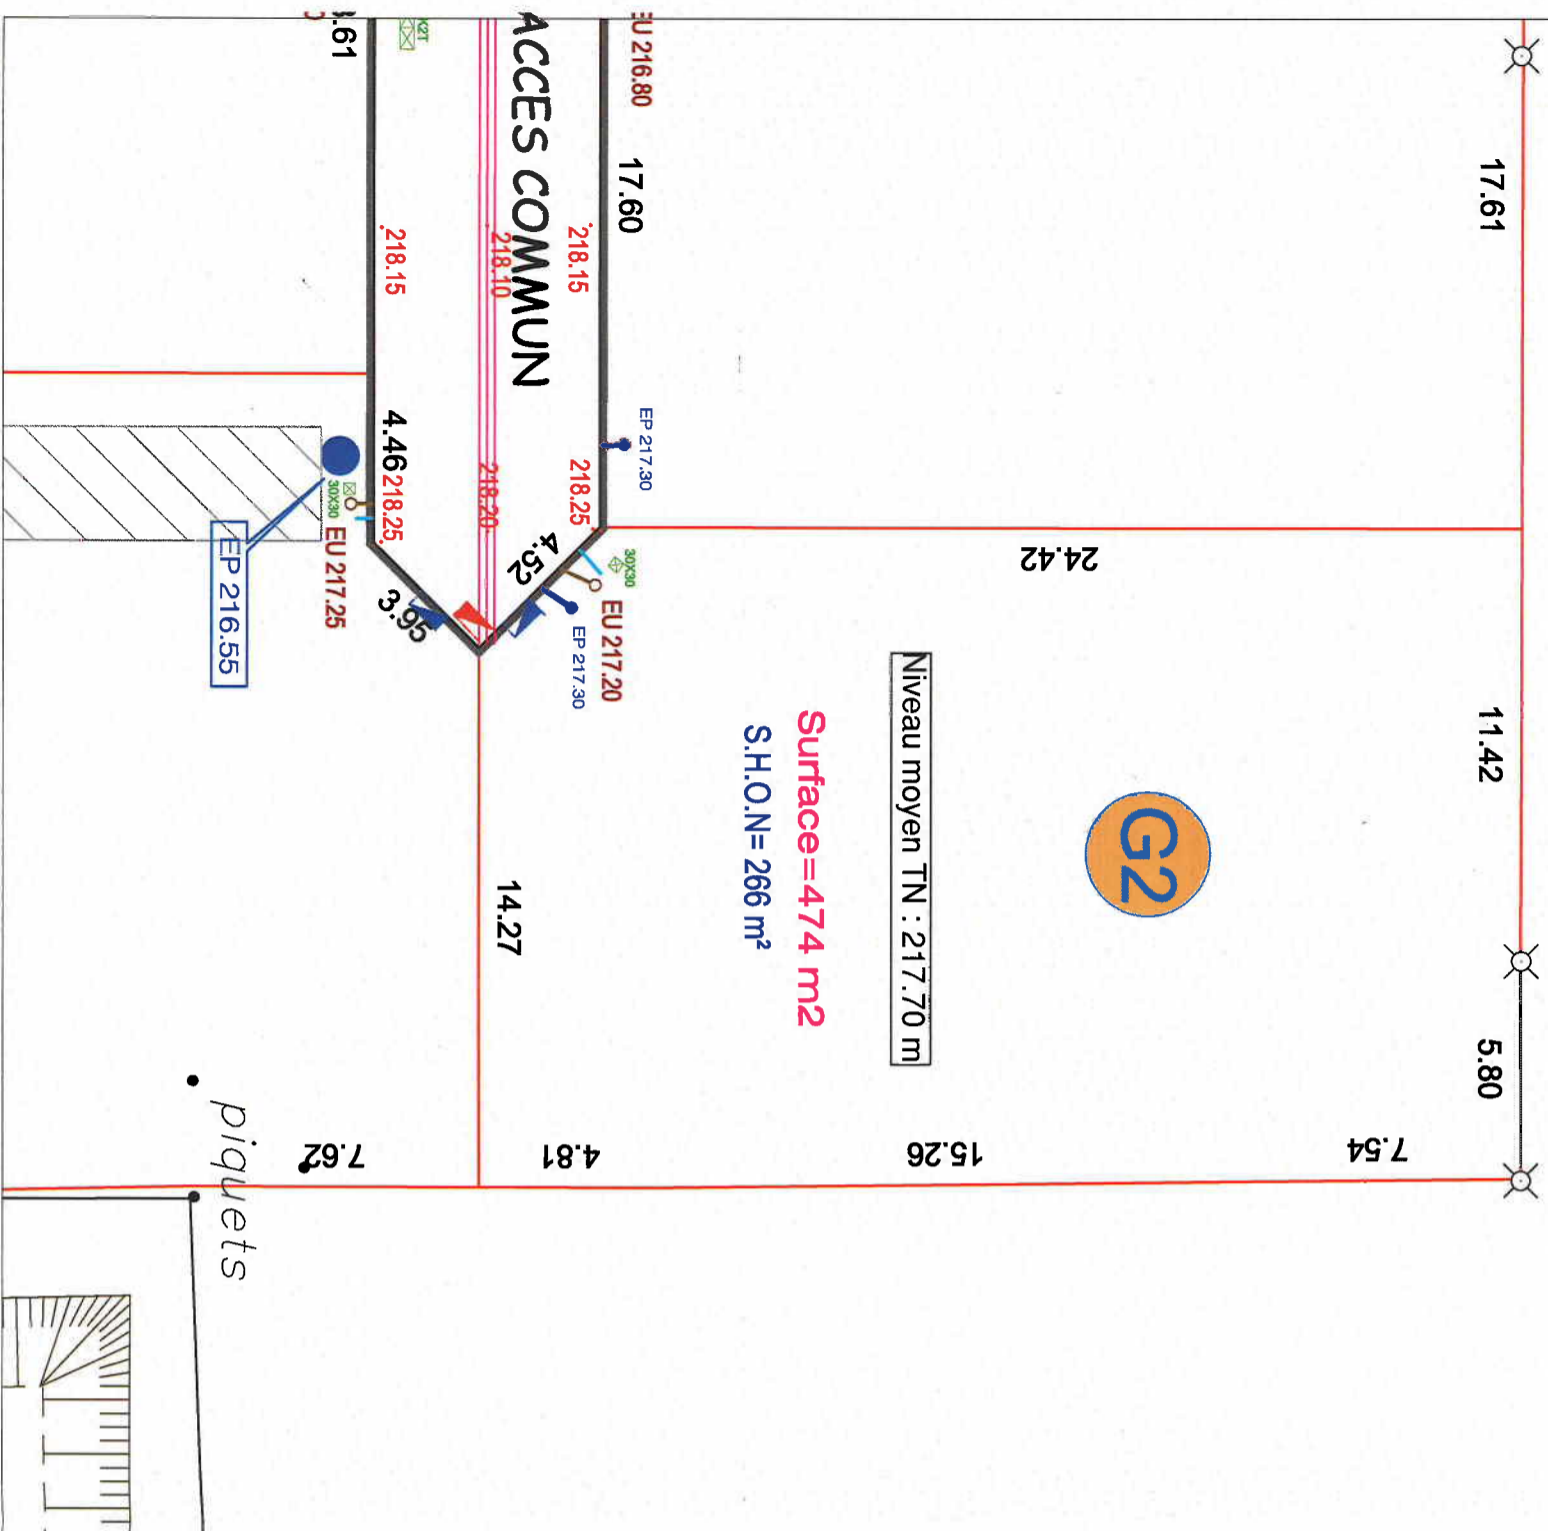

Extrait de lot réalisé après assemblage des éléments transmis par les divers intervenants. Toute information relative à un élément situé en dehors du lot objet du présent extrait ne saurait engager le vendeur.

Echelle : 1/200

Septembre 2011



LEGENDE

- Aggloméré de fond de trottoir
- Coffret ERDF-GRDF
- Regard France Télécom
- Regard eaux pluviales
- Dispositif branchement eaux pluviales
- Arrivée AEP
- Regard eaux usées
- Cotation ilot
- Altitude projet
- 24.42
- 218.25

Servitude d'implantation des dispositifs de rétention des eaux pluviales

-Emplacement et altimétrie projet susceptibles d'être adaptés en cours de travaux. La localisation réelle des ouvrages devra être vérifiée par l'aquéreur sur le terrain après travaux.
- Les cotes altimétriques indiquées peuvent varier avec une tolérance de + ou - 10 cm.

**Commune de
Couternon**

" Les Jardins de Couternon "

Lot G2

Impasse Arthur Rimbaud

SECTION ZL N°



* Les agglos implantés en fond de trottoir sur le domaine privé servent à indiquer le niveau altimétrique. Ils peuvent être utilisés pour la construction de murs de clôture après avoir été adaptés et renforcés par des raidisseurs nécessaires suivant la nature et l'importance du mur et du sol.

**DOCUMENT PROVISOIRE AVANT
BORNAGE ET RECOLEMENT**

Situation du lot

(Plan sans échelle)



**Bureau
d'Aménagement
Foncier
et d'Urbanisme**

10 Rond Point de la Nation - 21000 DIJON - Tél: 03.80.73.40.50 - Fax: 03.80.73.37.72
e-mail: batufu@vsnedco.fr