




# Résidence "Vénus"

Rue de Jouvence et rue Petitot - 21000 Dijon

## REPERAGE Cage D

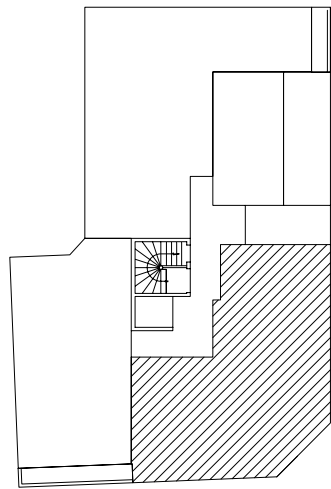

## VUE EN PLAN

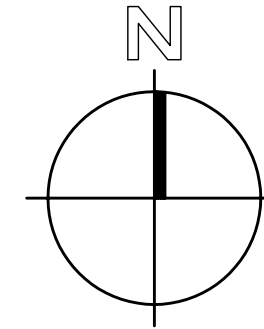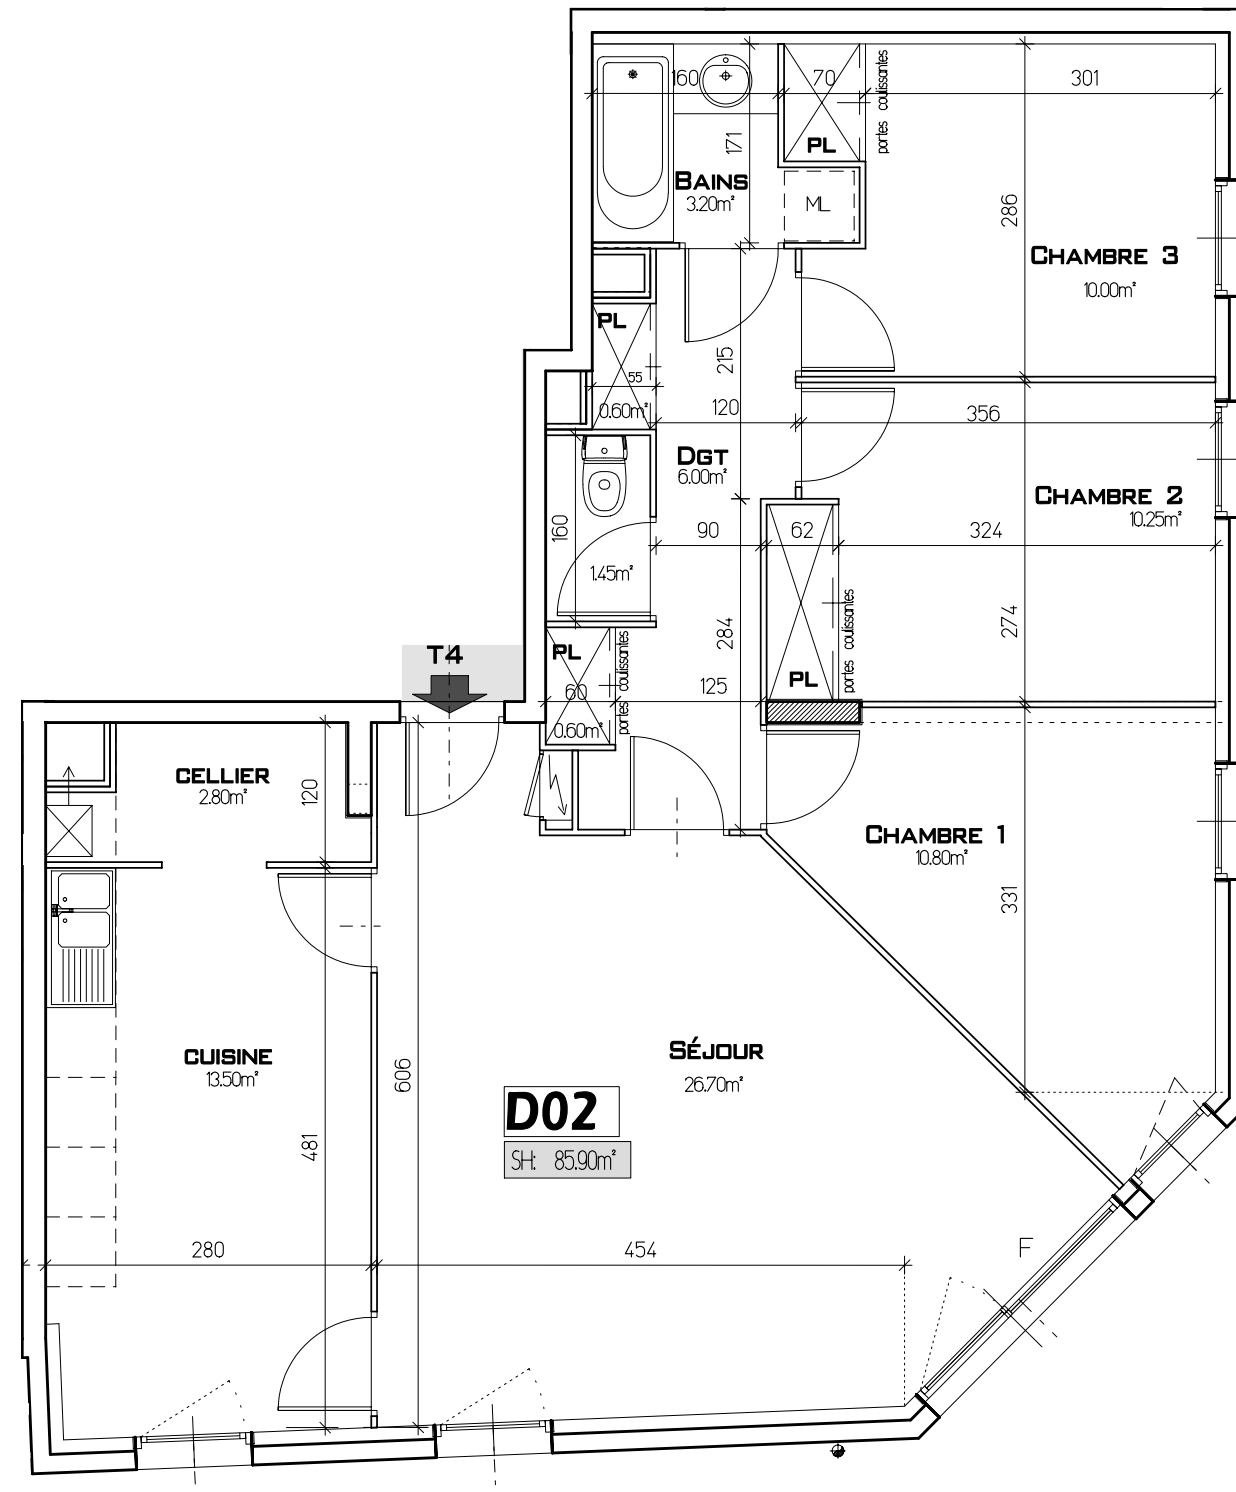

CAGE	D
ETAGE	RdC
TYPE	T4
REFERENCE	D 02
N° du LOT	
N° du GARAGE	
N° du PARKING	
N° de la CAVE	

## SURFACES

HALL D'ENTREE	
CUISINE	13.50m²
SEJOUR	26.70m²
DEGAGEMENT	6.00m²
DRESSING	
RANGEMENT	1.20m²
CHAMBRE 1	10.80m²
CHAMBRE 2	10.25m²
CHAMBRE 3	10.00m²
CHAMBRE 4	
BAINS	3.20m²
WC	1.45m²
CAB. TOILETTE	
CELLIER	2.80m²
<b>TOTAL HABITABLE:</b>	<b>85.90m²</b>
BALCON	
TERRASSE	
JARDIN	

## PRIX

PRIX:  
DATE DE VALEUR:  
NOTAIRE:

Prix prévisionnel pouvant être modifié sans préavis et devenant fixe et définitif le jour et dans les conditions de la réservation.

Les faux-plafonds (en gris sur les plans) et les retombées (hauteurs sous plafond inférieures à 2.40m), figurent à titre indicatif.

Les cotes et superficies sont données sous réserve des impératifs techniques de construction et des tolérances d'exécution  
De ce fait, les indications portées sur les plans ne sont qu'approximatives. Les documents contractuels sont annexés à l'acte. Le 12 février 2008 - 19 juin 2008

Groupe Voisin  
**Cabinet Voisin**  
15, place Grangier  
21000 DIJON  
Tél: 03 80 30 20 40

## ARCHITECTE

**Eric POILLOT**  
39, avenue du 14 Juillet  
21300 CHENOVE  
Tel: 03.80.51.35.47 - Fax: 03.80.51.58.50  
Architecte D.P.L.G.