



Résidence "Vénus"

Rue de Jouvence et rue Petitot - 21000 Dijon

REPERAGE Cage D

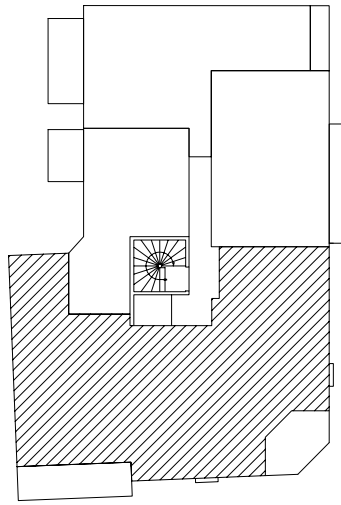

VUE EN PLAN

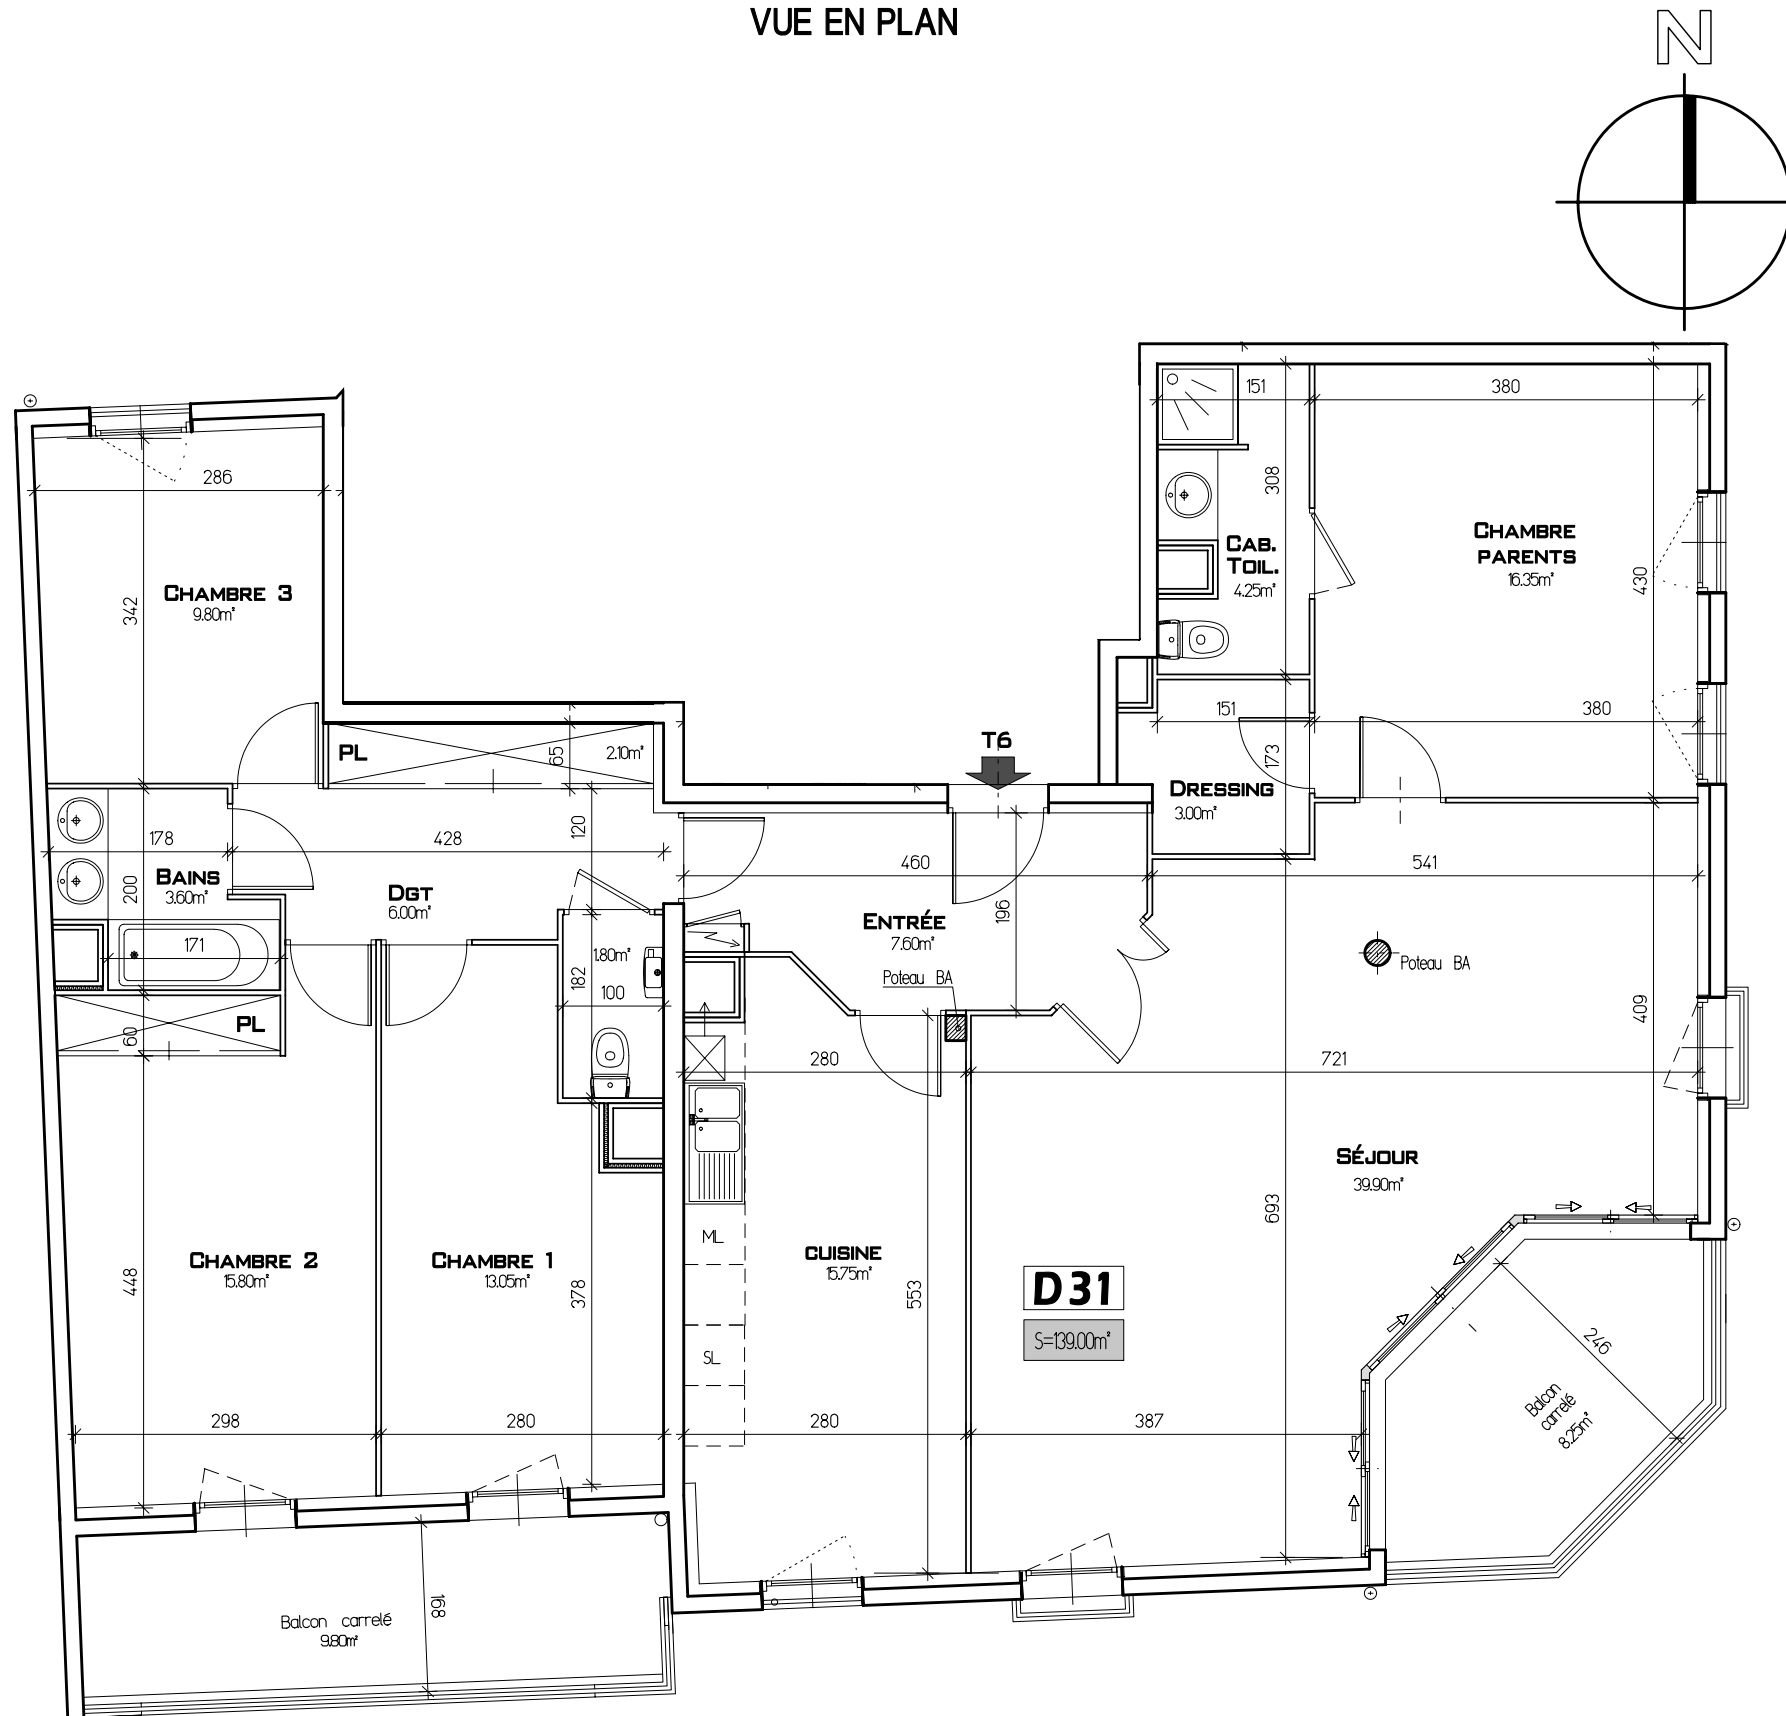

CAGE	D
ETAGE	3ème
TYPE	T6
REFERENCE	D 31
N° du LOT	
N° du GARAGE	
N° du PARKING	
N° de la CAVE	

SURFACES

HALL D'ENTREE	7.75m ²
CUISINE	15.75m ²
SEJOUR	39.90m ²
DEGAGEMENT	5.85m ²
DRESSING	3.00m ²
RANGEMENT	2.10m ²
CHAMBRE 1	13.05m ²
CHAMBRE 2	15.80m ²
CHAMBRE 3	9.80m ²
CHAMBRE 4	16.35m ²
BAINS	3.60m ²
WC	1.80m ²
CAB. TOILETTE	4.25m ²
TOTAL HABITABLE:	139.00m²
BALCON	18.05m ²
TERRASSE	
JARDIN	

PRIX

PRIX:
DATE DE VALEUR:
NOTAIRE:

Prix prévisionnel pouvant être modifié sans préavis et devenant fixe et définitif le jour et dans les conditions de la réservation.

Les faux-plafonds (en gris sur les plans) et les retombées (hauteurs sous plafond inférieures à 2.40m), figurent à titre indicatif.

Les cotes et superficies sont données sous réserve des impératifs techniques de construction et des tolérances d'exécution
De ce fait, les indications portées sur les plans ne sont qu'approximatives. Les documents contractuels sont annexés à l'acte. Le 12 février 2008 - 19 juin 2008

Groupe Voisin
Cabinet Voisin
15, place Grangier
21000 DIJON
Tél: 03 80 30 20 40

ARCHITECTE

Eric POILLOT
39, avenue du 14 Juillet
21300 CHENOVE
Tel: 03.80.51.35.47 - Fax: 03.80.51.58.50
Architecte D.P.L.G.