


ENTREE	4,08 m <sup>2</sup>
Rgt	0,87 m <sup>2</sup>
CUISINE	8,17 m <sup>2</sup>
Dégt	2,79 m <sup>2</sup>
SEJOUR	22,50 m <sup>2</sup>
CHAMBRE 1	11,78 m <sup>2</sup>
CHAMBRE 2	9,02 m <sup>2</sup>
SALLE D'EAU	4,81 m <sup>2</sup>

**TOTAL HABITABLE** 64,00 m<sup>2</sup>


ANNEXES	
GARAGE	17,70 m <sup>2</sup>
TERRASSE	18,35 m <sup>2</sup>

Prix	
Date de valeur	
Notaire	

Prix prévisionnel pouvant être modifié sans préavis et devenant fixe et définitif le jour et dans les conditions de la réservation.  
Les éléments donnés sur cette fiche le sont à titre indicatif.  
Les documents contractuels sont annexés à l'acte.

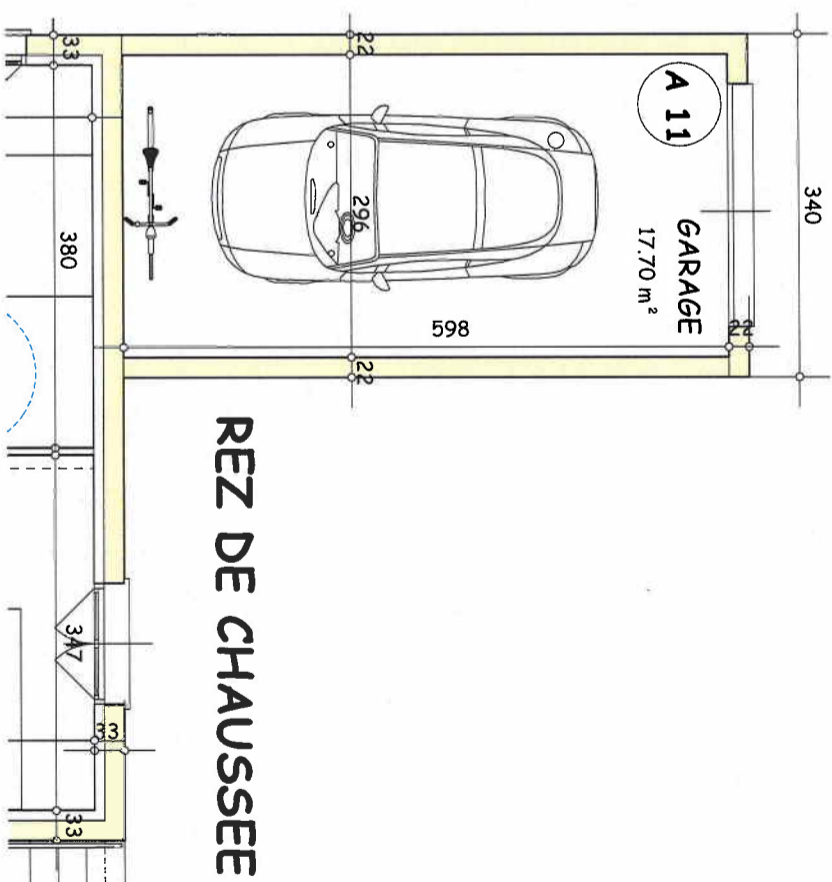

## REZ DE CHAUSSEE

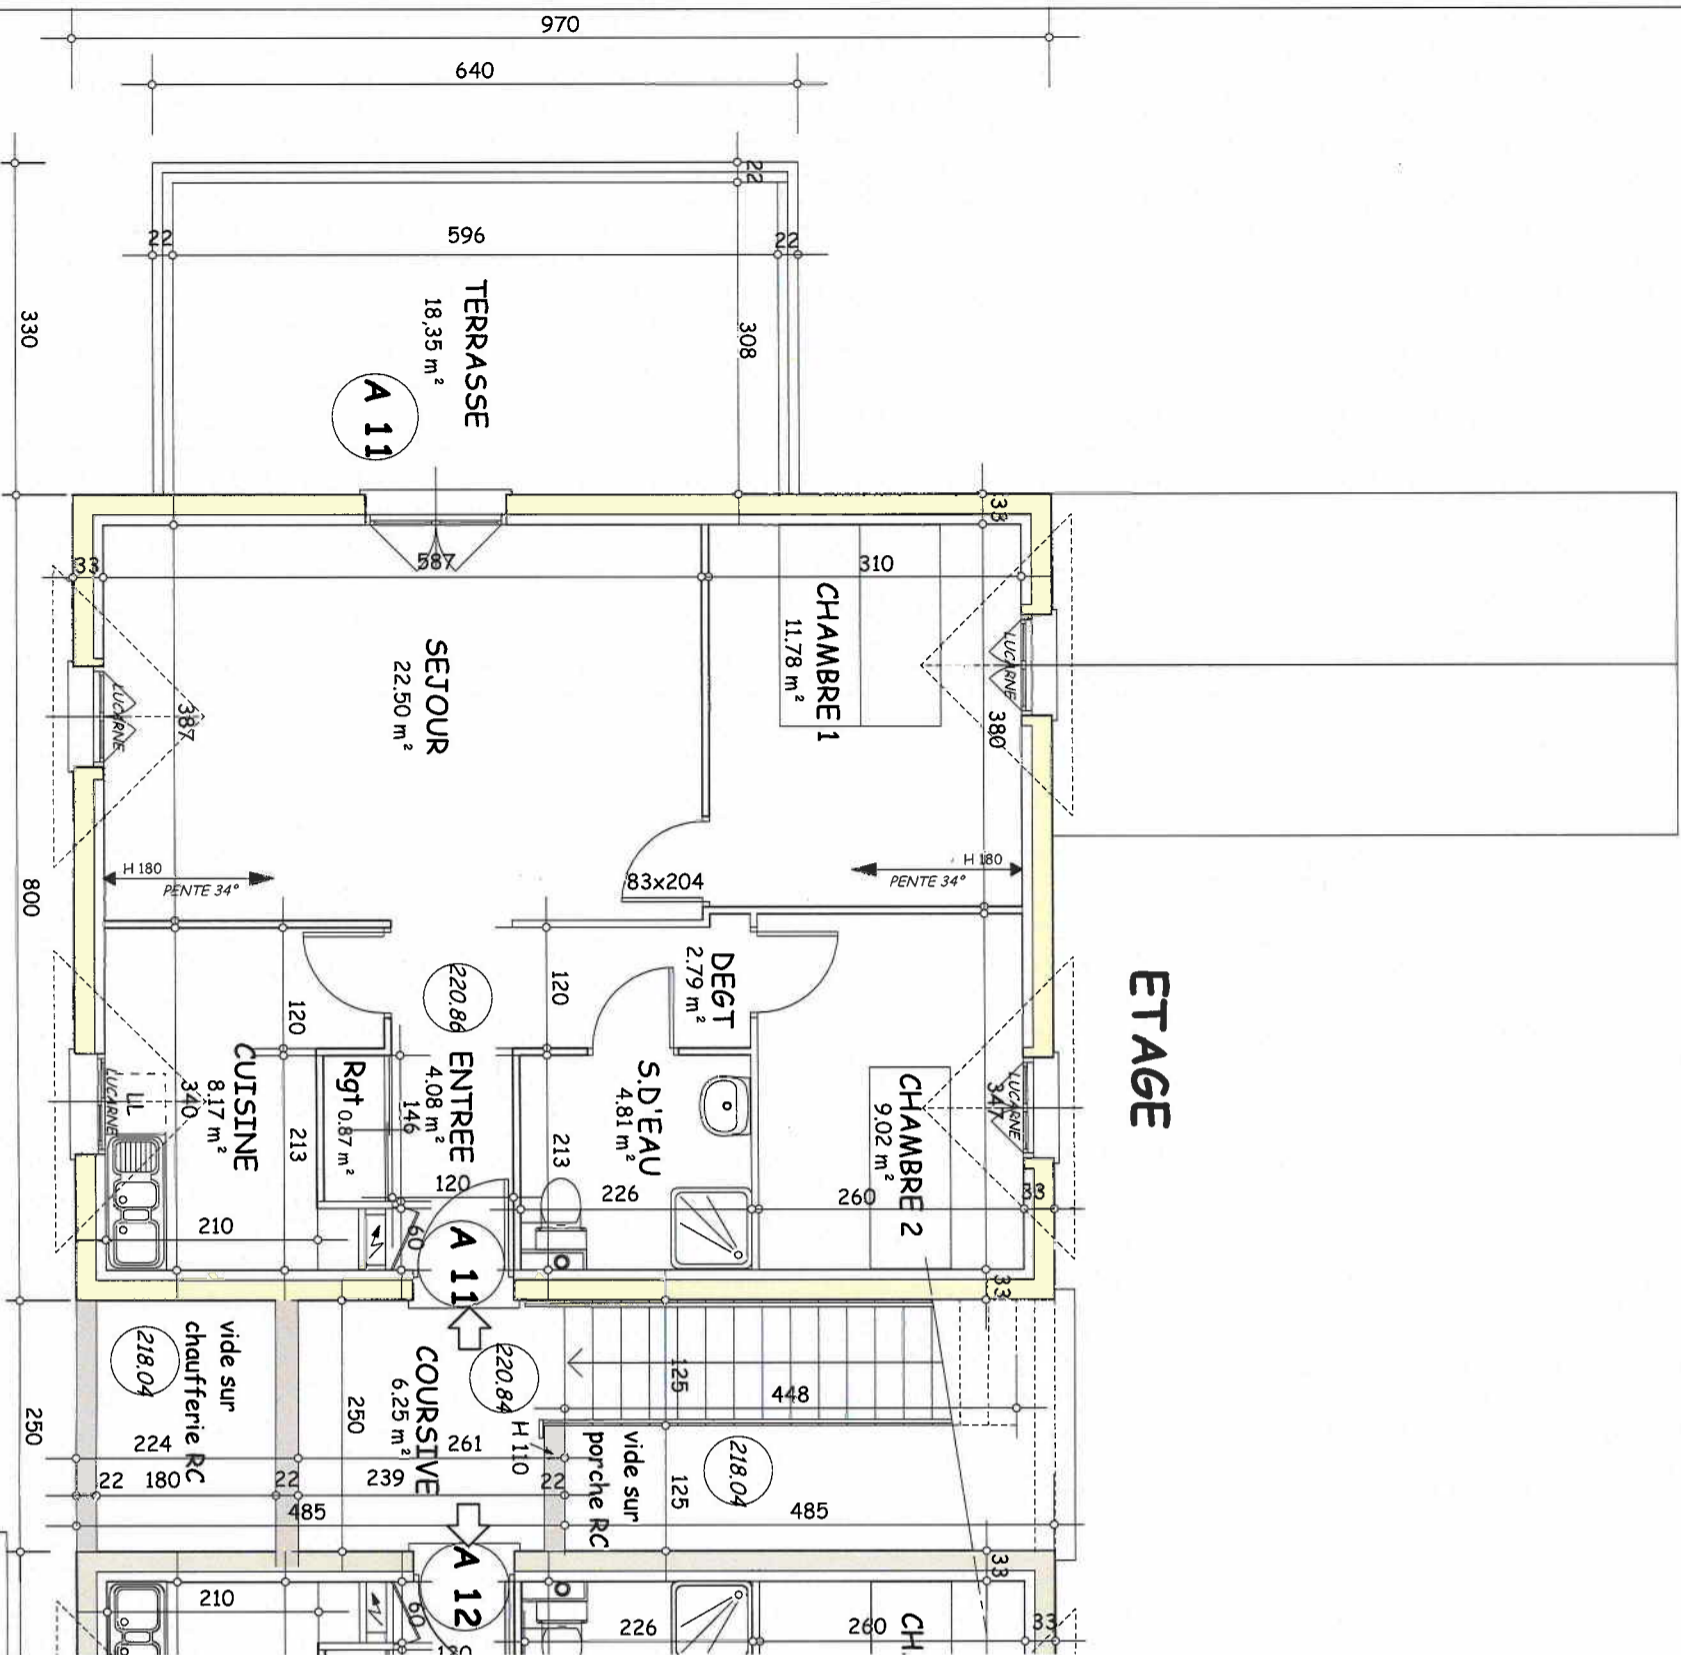

## ETAGE

