
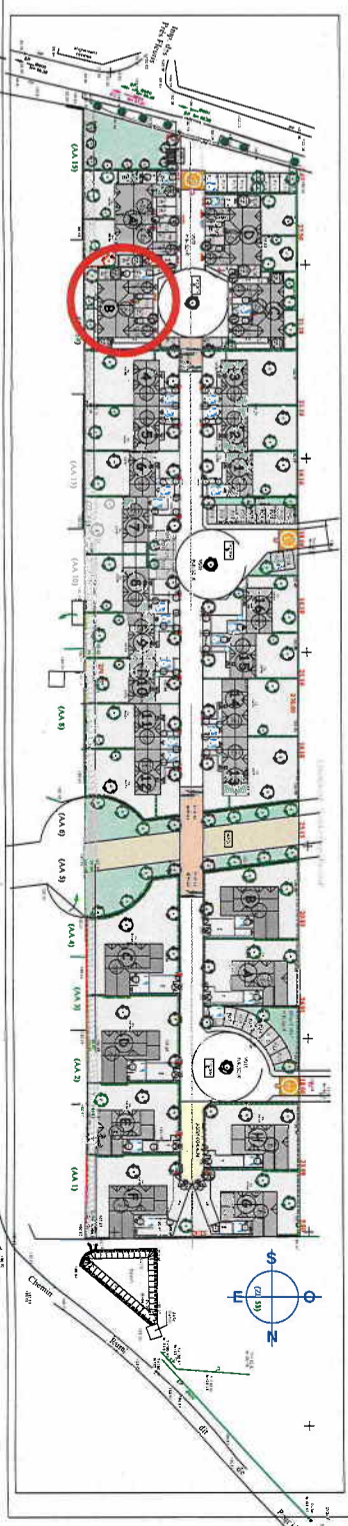
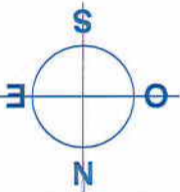


# REZ DE CHAUSSEE

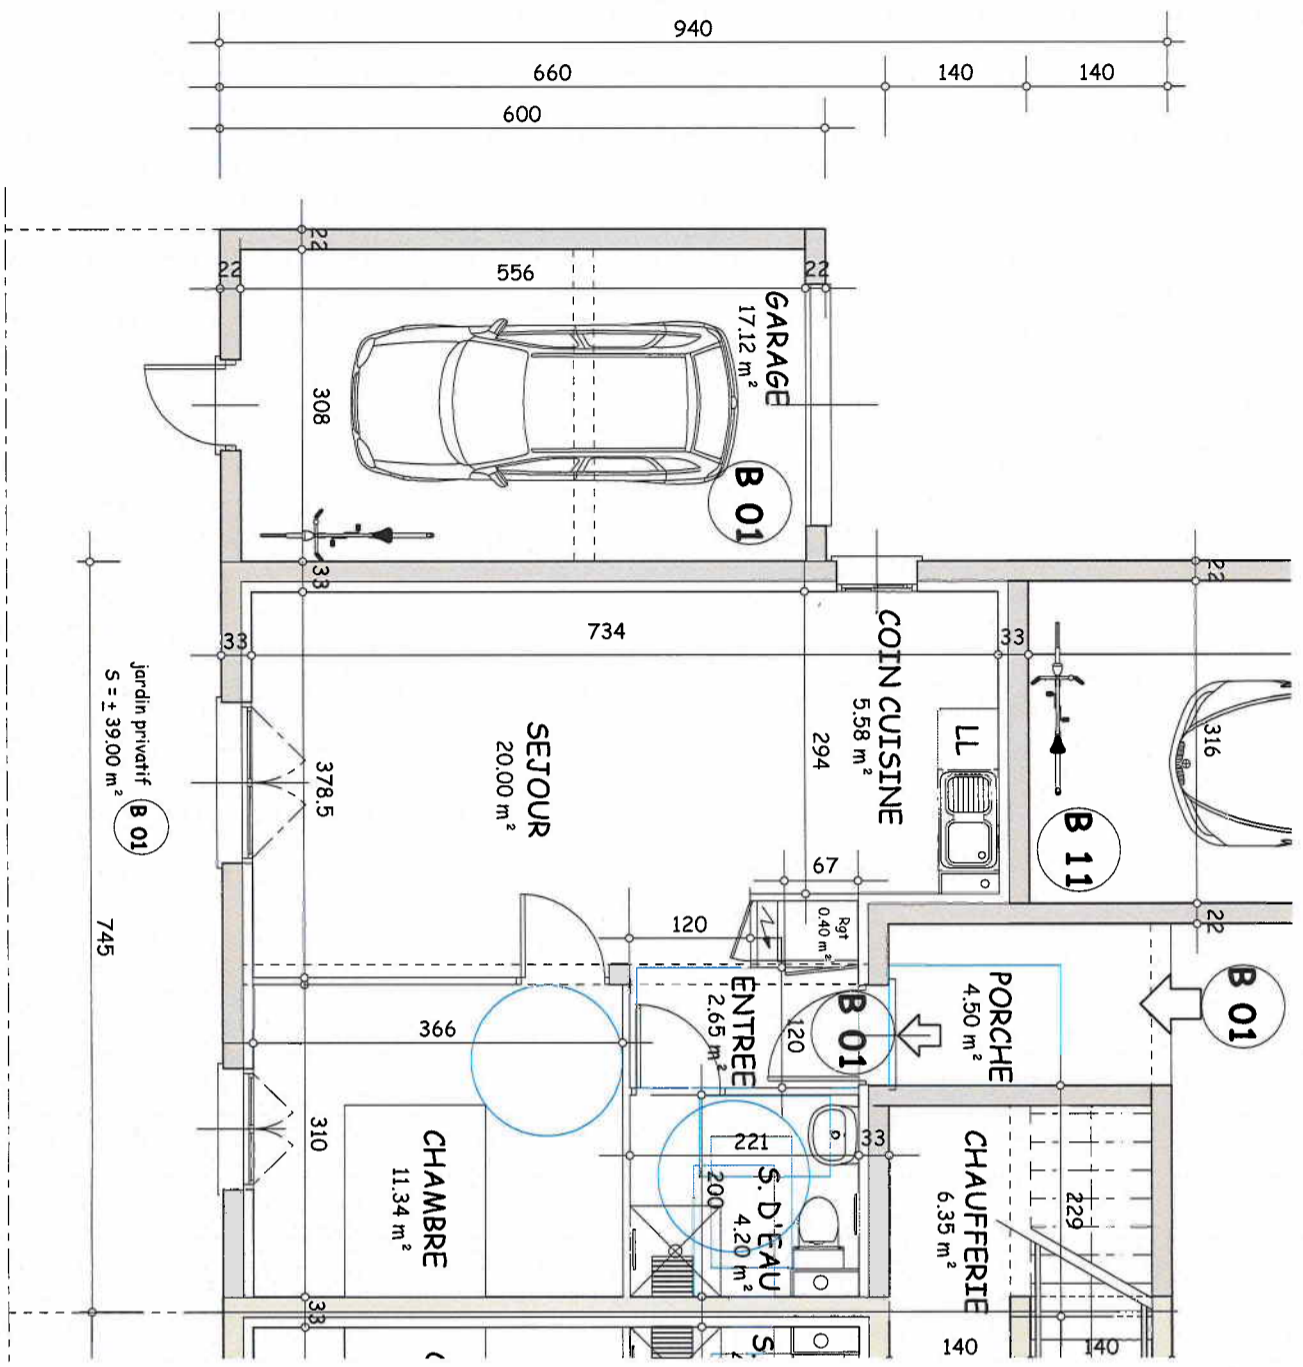

**Cabinet Voisin**  
15, place Courcier  
81, 62,686  
21026 DJIGN CROIX  
tel 03 80 30 20 40

Commune de **COUTERNON**  
Lieu-dit LES CONTOURS BERNARD  
PROJET D'ENSEMBLE IMMOBILIER  
**LES JARDINS DE COUTERNON**

architecte **GERARD MOUGIN**  
tel 06 81 60 83 41 gerard-mougin@wanadoo.fr

**SEMI-COLLECTIF**  
2 pièces

**Bâtiment B**  
Niveau Rez de chaussée

Appartement n° **B 01**

**SURFACES HABITABLES**

ENTREE	2.65 m <sup>2</sup>
Rgt	0.40 m <sup>2</sup>
COIN CUISINE	5.58 m <sup>2</sup>
SEJOUR	20.00 m <sup>2</sup>
CHAMBRE	11.34 m <sup>2</sup>
SALLE D'EAU	4.20 m <sup>2</sup>

**ANNEXES**

TOTAL HABITABLE	44.00 m <sup>2</sup>
GARAGE	17.12 m <sup>2</sup>
PORCHE	4.50 m <sup>2</sup>
JARDIN PRIVATIF	39.00 m <sup>2</sup>

**Prix**

**Date de valeur**

**Notaire**

Prix prévisionnel pouvant être modifié sans préavis et devenant fixe et définitif le jour et dans les conditions de la réservation.  
Les éléments donnés sur cette fiche le sont à titre indicatif.  
les documents contractuels sont annexés à l'acte.