
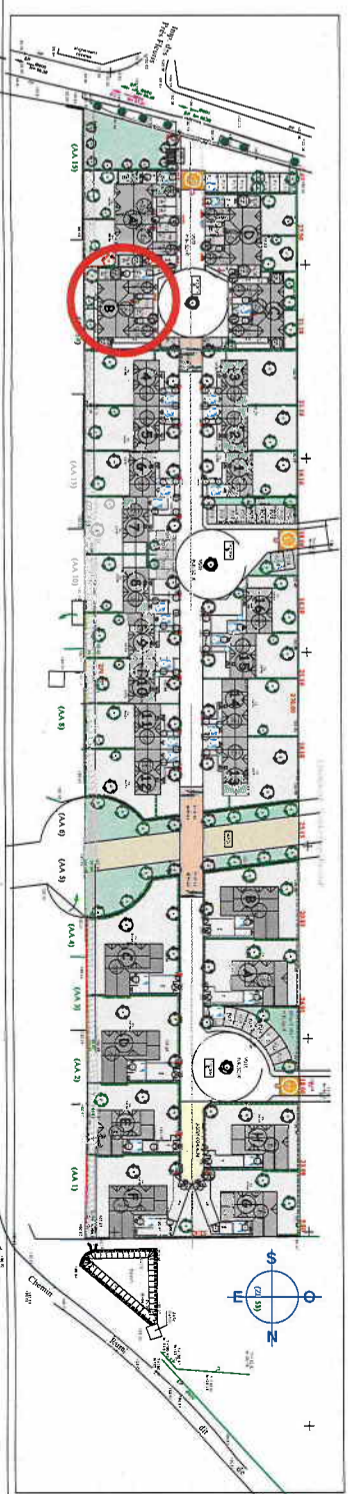
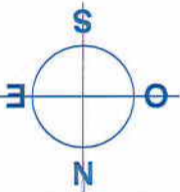


REZ DE CHAUSSEE

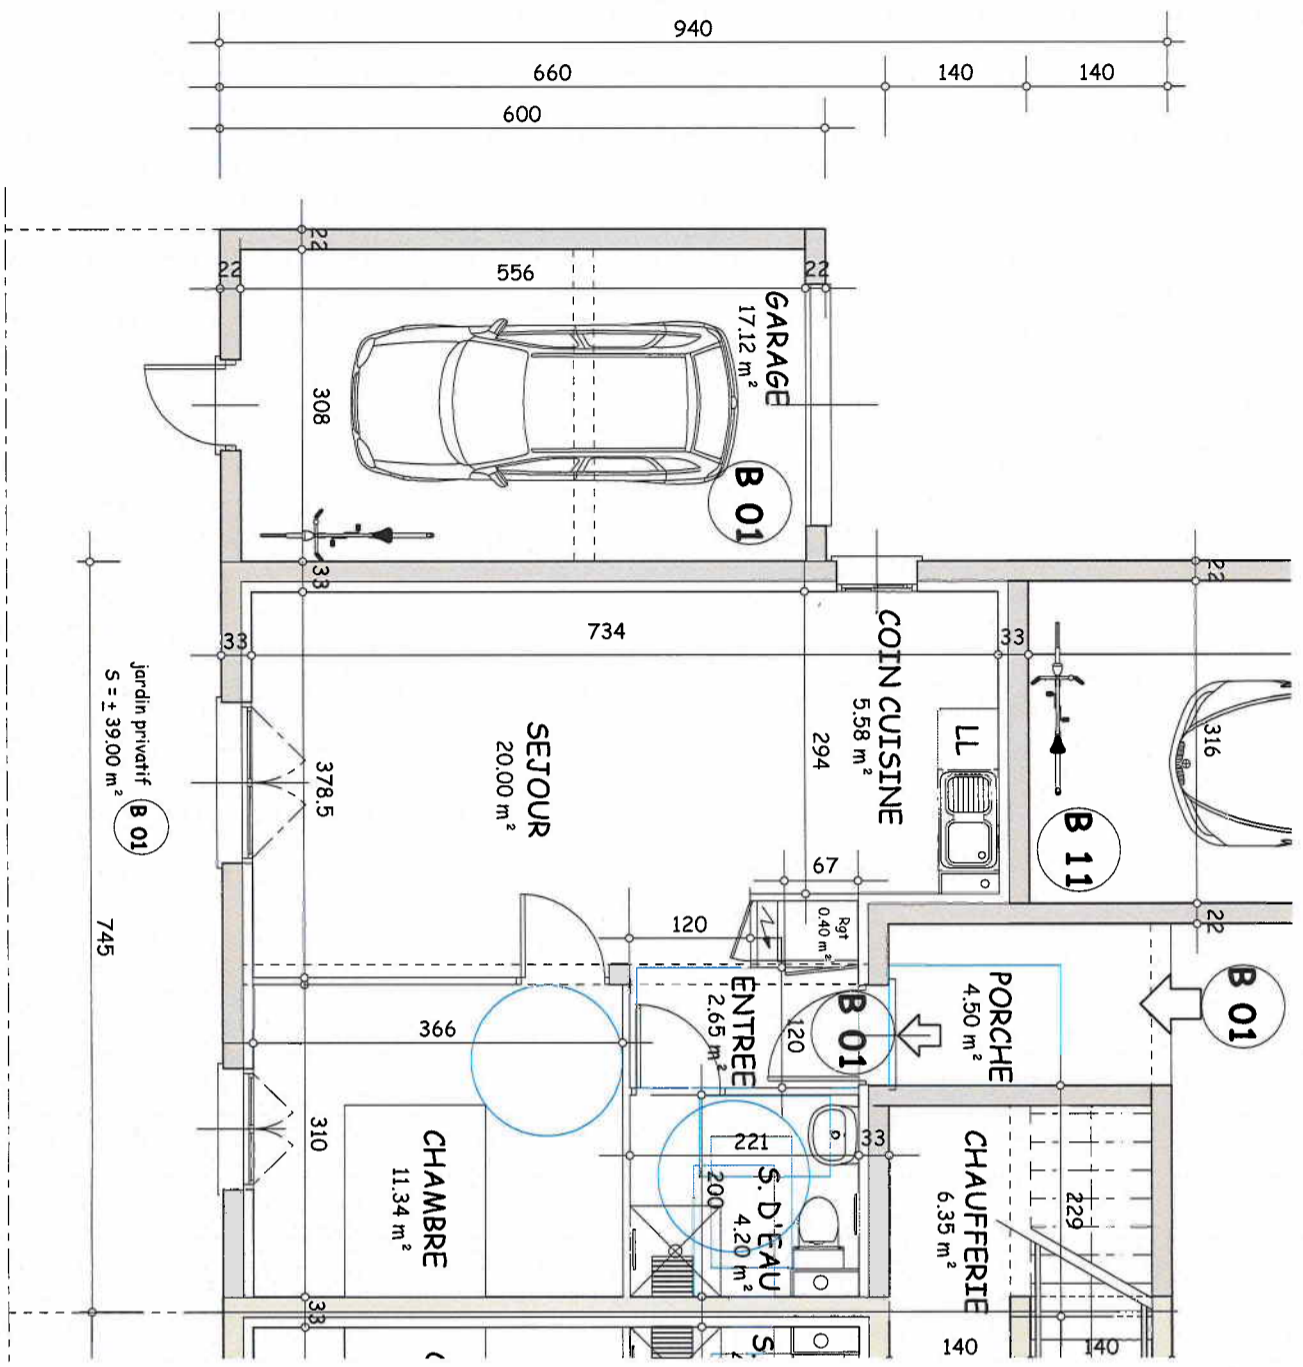

Cabinet Voisin
15, place Courcier
81, 62,686
21026 DIGNON Cedex
tel 03 80 30 20 40

Commune de **COUTERNON**
Lieu-dit LES CONTOURS BERNARD
PROJET D'ENSEMBLE IMMOBILIER
LES JARDINS DE COUTERNON

architecte **GERARD MOUGIN**
tel 06 81 60 83 41 gerard-mougin@wanadoo.fr

SEMI-COLLECTIF
2 pièces

Bâtiment B

Niveau Rez de chaussée

Appartement n° **B 01**

SURFACES HABITABLES	
ENTREE	2.65 m ²
Rgt	0.40 m ²
COIN CUISINE	5.58 m ²
SETJOUR	20.00 m ²
CHAMBRE	11.34 m ²
SALLE D'EAU	4.20 m ²
TOTAL HABITABLE	
	44.00 m²
ANNEXES	
GARAGE	17.12 m ²
PORCHE	4.50 m ²
JARDIN PRIVATIF	± 39.00 m ²

Prix

Date de valeur

Notaire

Prix prévisionnel pouvant être modifié sans préavis et devant être fixé et définitif le jour et dans les conditions de la réservation.
Les éléments donnés sur cette fiche le sont à titre indicatif.
les documents contractuels sont annexés à l'acte.