


SURFACES HABITABLES	
ENTREE	2,75 m ²
COIN CUISINE	3,86 m ²
SEJOUR	14,34 m ²
COIN NUIT	8,20 m ²
SALE D'EAU	3,88 m ²

TOTAL HABITABLE	33,00 m ²
ANNEXES	
GARAGE A VELO	8,50 m ²
PORCHE	3,50 m ²
JARDIN PRIVATIF	± 35,00 m ²

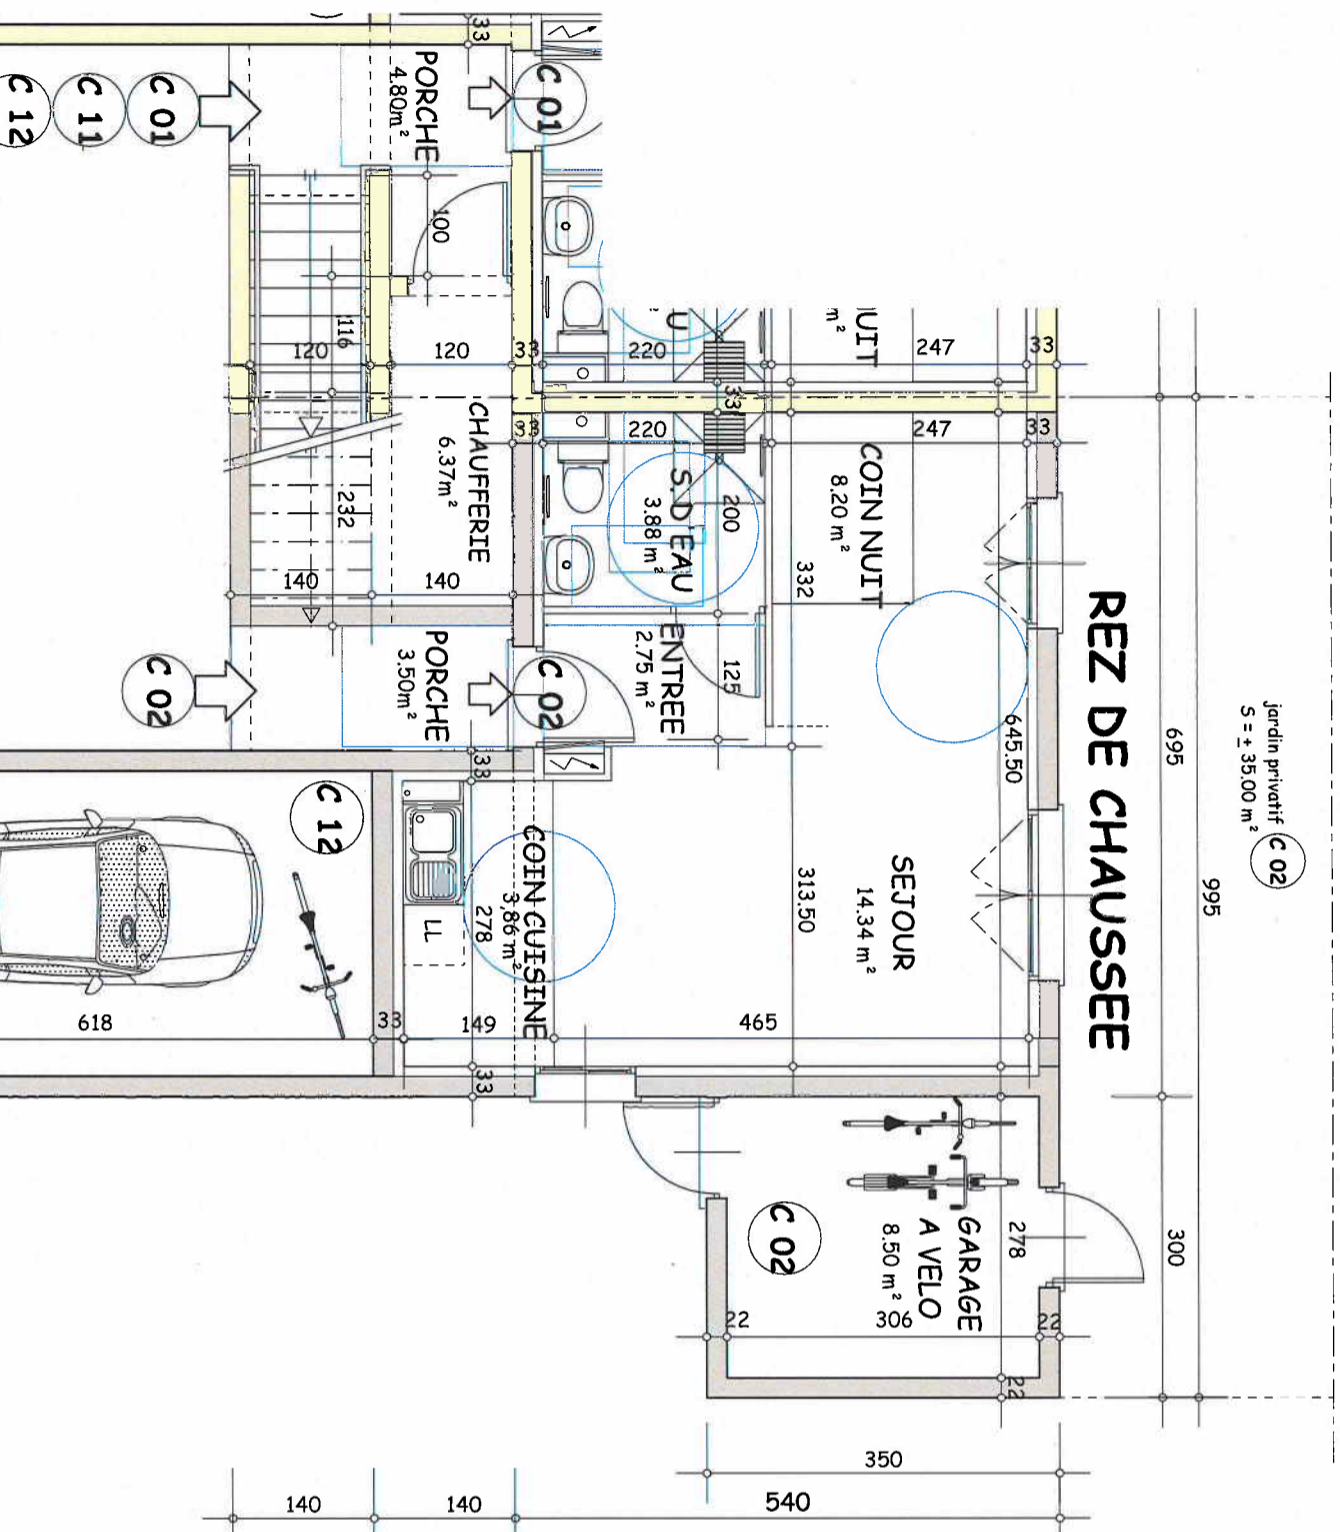

Prix	
Date de valeur	
Notaire	

Prix prévisionnel pour un état modifié sans préavis et devenant fixe et définitif le jour et dans les conditions de la réservation.
Les éléments donnés sur cette fiche le sont à titre indicatif.
Les documents contractuels sont annexés à l'acte.

