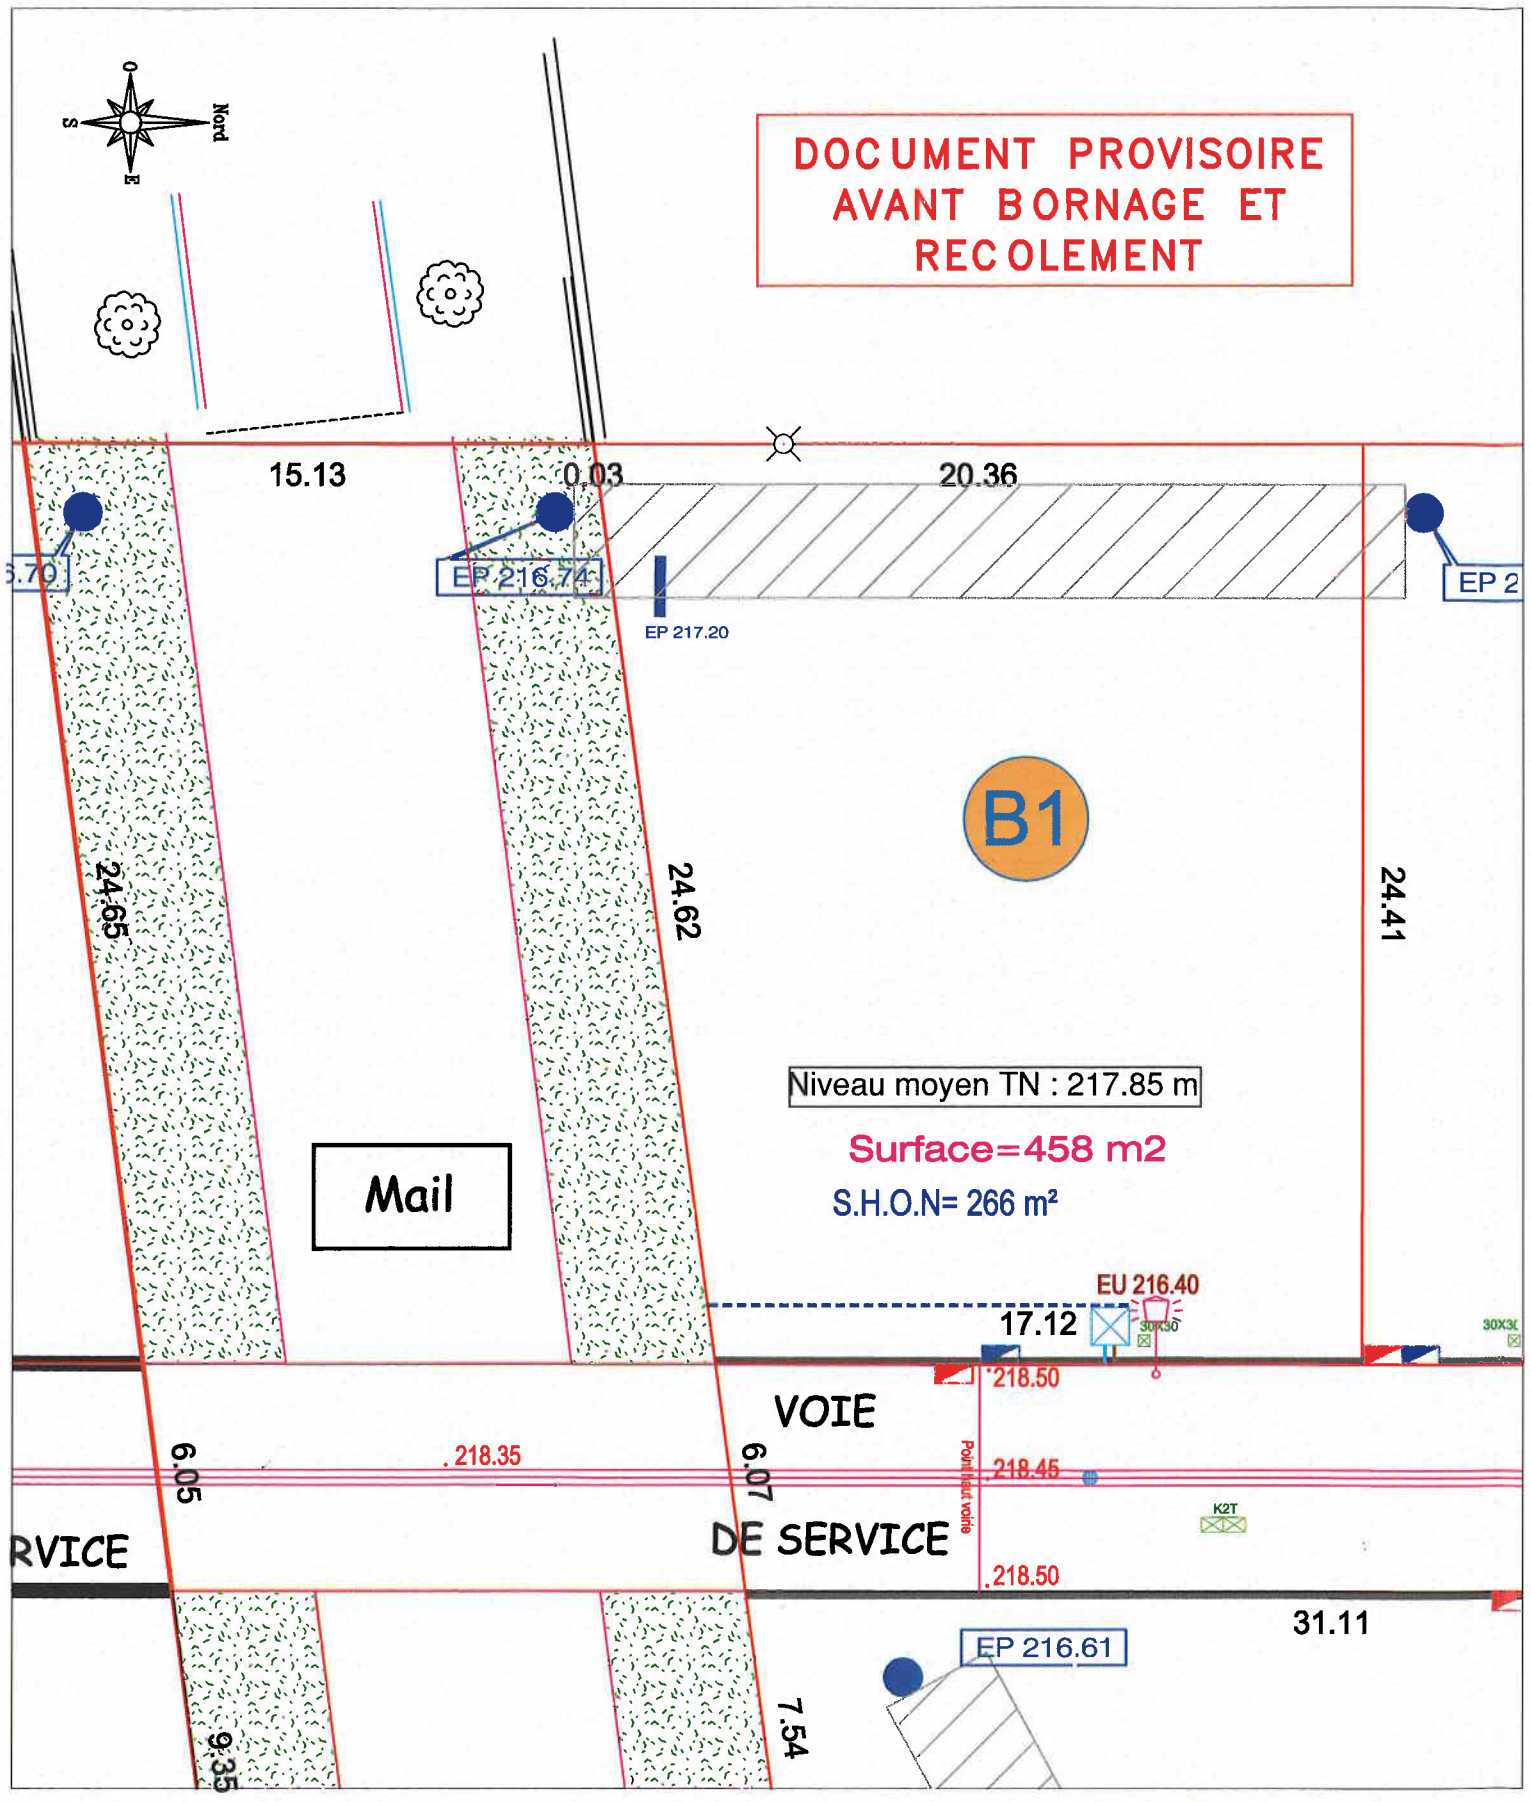

Extrait de lot réalisé après assemblage des éléments transmis par les divers intervenants. Toute information relative à un élément situé en dehors du lot objet du présent extrait ne saurait engager le vendeur.

Echelle : 1/200

Septembre 2011

GROUPE VOISIN IMMOBILIER

LEGENDE

- Entrée charretière interdite
- Aggloméré de fond de trottoir
- Candélabres
- Coffret ERDF-GRDF
- Regard France Télécom
- Regard de branchement mixte EU / AEP
- Regard eaux pluviales
- Dispositif branchement eaux pluviales
- 24.41 Cotation ilot
- 218.50 Altitude projet
- Servitude d'implantation des dispositifs de rétention des eaux pluviales

-Emplacement et altimètrie projet susceptibles d'être adaptés en cours de travaux. La localisation réelle des ouvrages devra être vérifiée par l'acquéreur sur le terrain après travaux.
-Les cotes altimètriques indiquées peuvent varier avec une tolérance de + ou - 10 cm.

Bureau d' Aménagement Foncier et d' Urbanisme
10 Rond Point de la Nation - 21000 DIJON - Tel: 03.80.73.40.50 - FAX: 03.80.73.37.72
e-mail: bafu@wanadoo.fr

Commune de
Couternon

" Les jardins de Couternon"

Lot B1

Impasse Arthur Rimbaud

SECTION ZL N°

REMARQUES PARTICULIERES

* Les agglos implantés en fond de trottoir sur le domaine privé servent à indiquer le niveau altimétrique.Ils peuvent être utilisés pour la construction de murs de clôture après avoir été adaptés et renforcés par des raidisseurs nécessaires suivant la nature et l'importance du mur et du sol.

DOCUMENT PROVISOIRE AVANT BORNAGE ET RECOLEMENT

Situation du lot
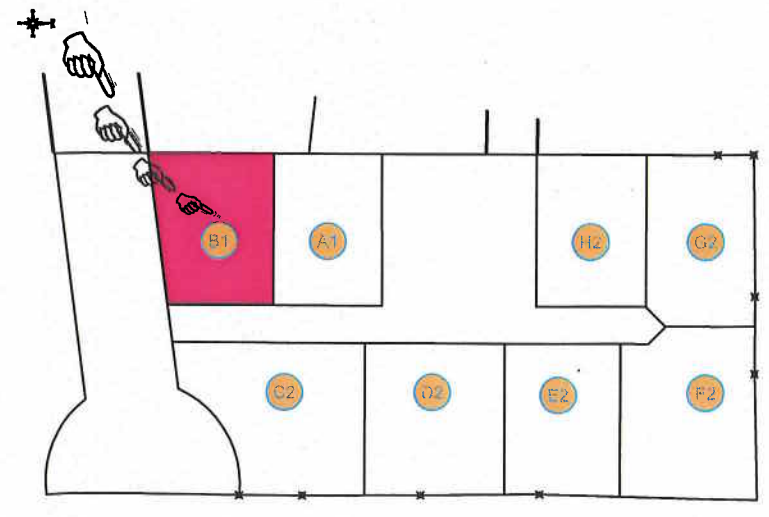
(Plan sans échelle)