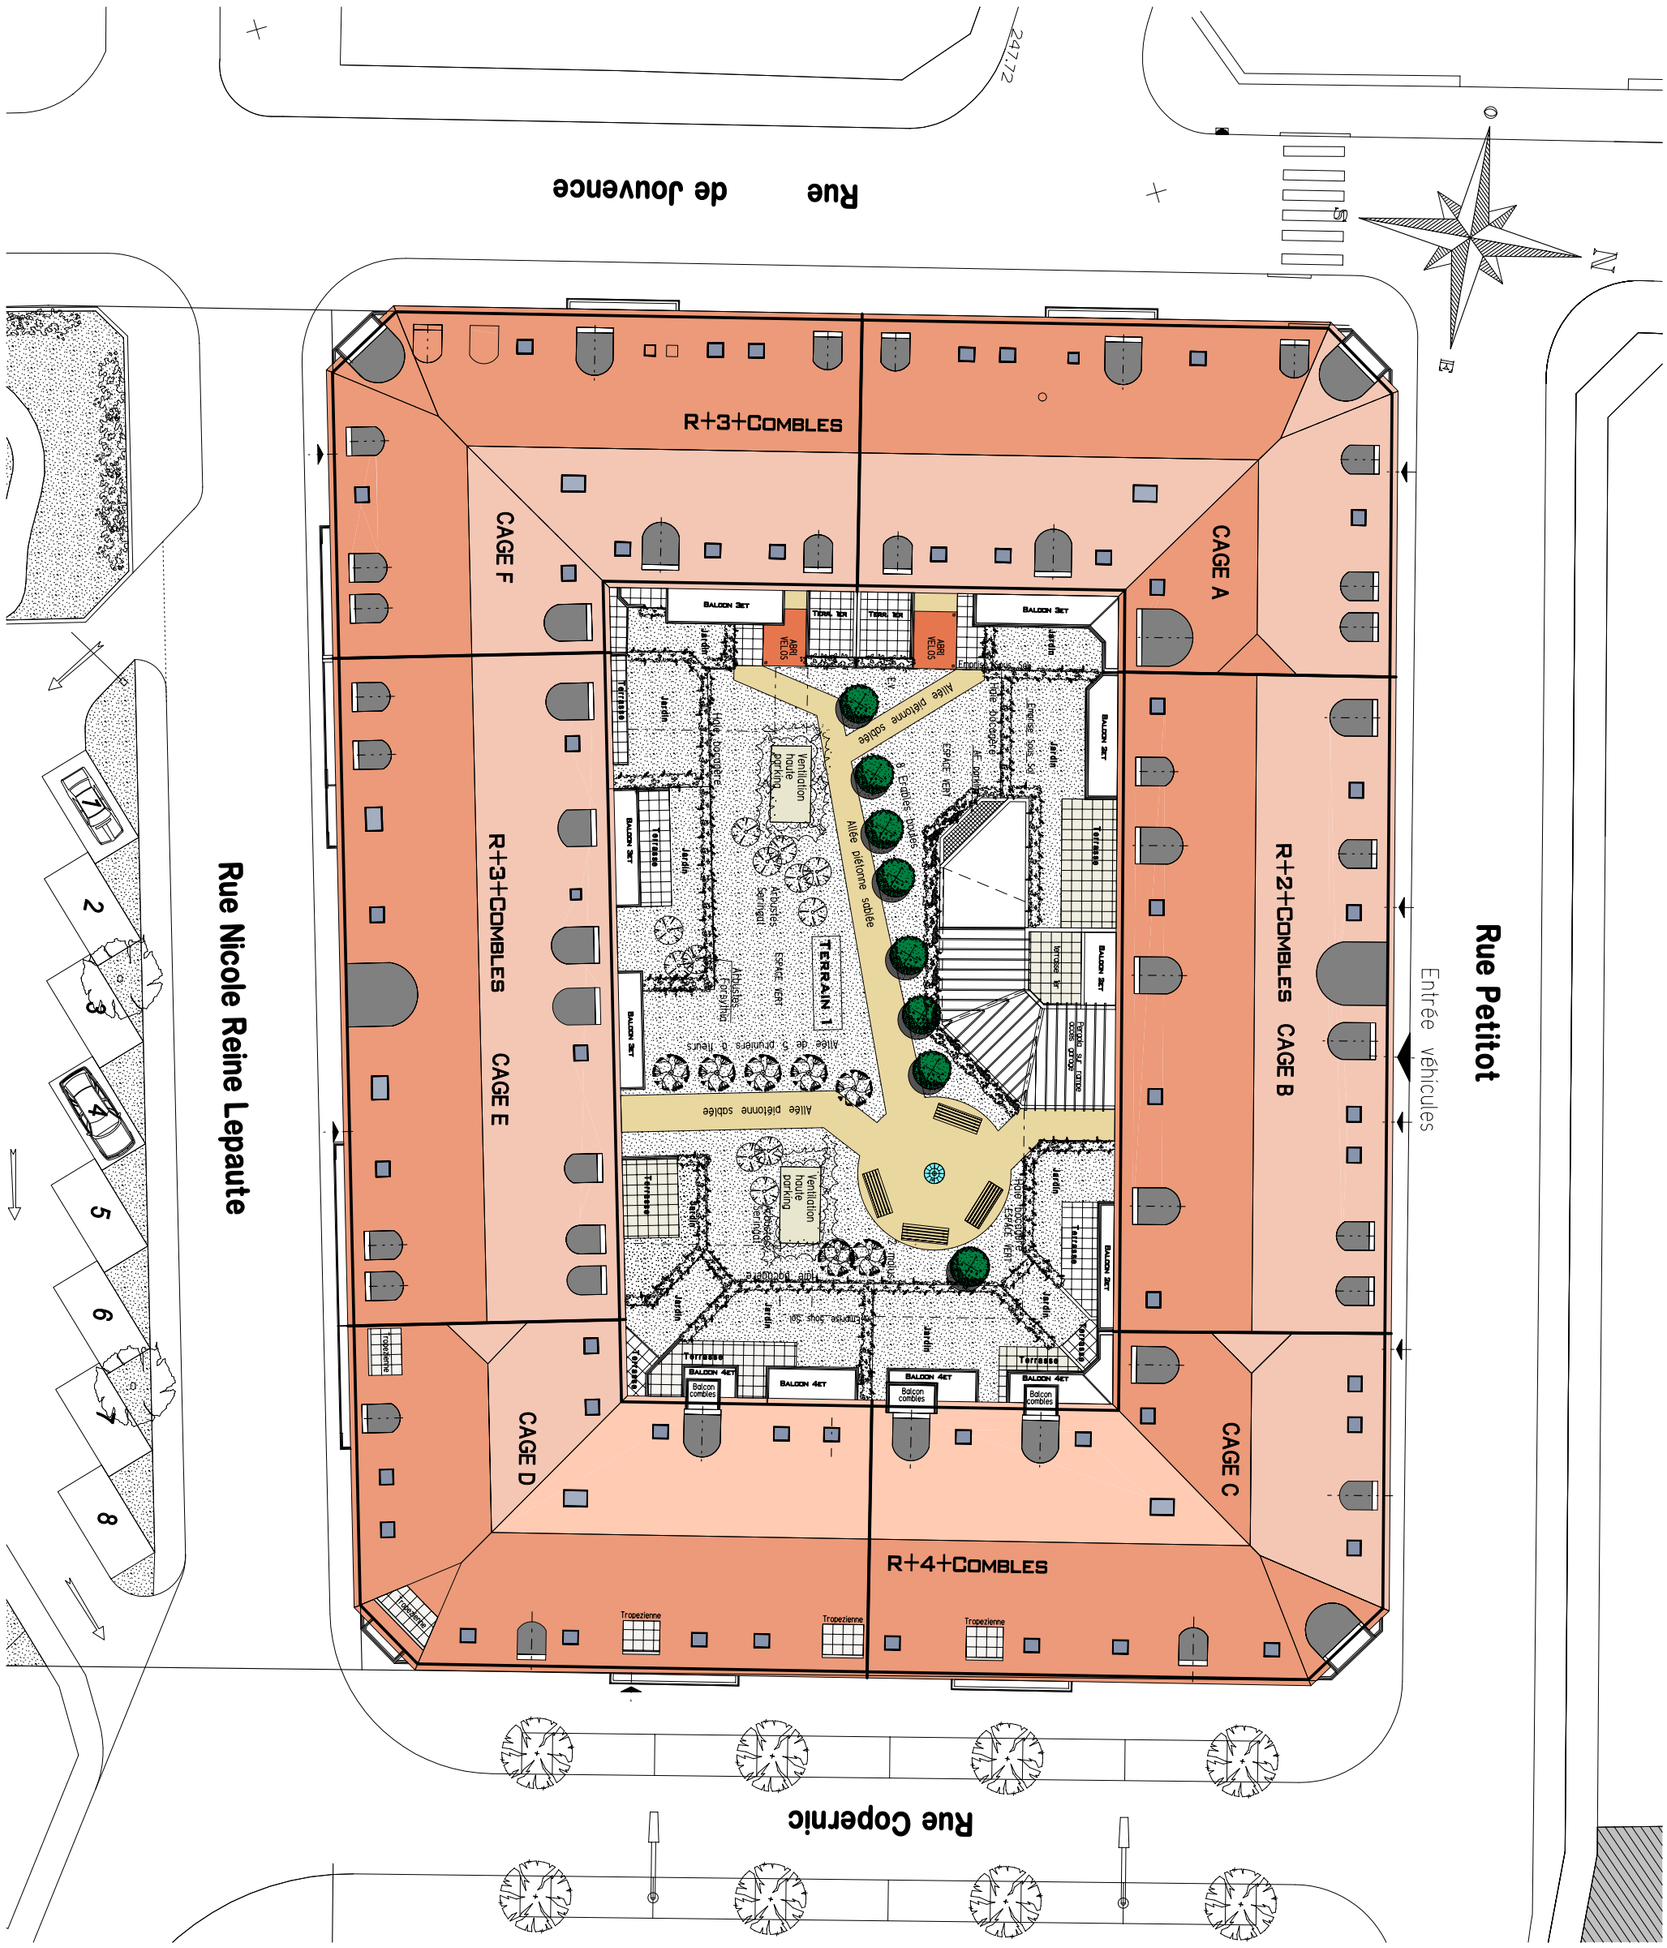
Rue Petitot
Entrée véhicules
Rue de Jouvence
Rue Nicole Reine Lepaute
Rue Copernic
R+3+Combles
R+2+Combles
R+4+Combles
CAGE A
CAGE B
CAGE C
CAGE D
CAGE E
CAGE F
TERRAIN 1
Allée piétonne sablée
Balcon 3et
Balcon 4et
Terrasse
Tropezienne
Jardin
Abri vélos
Ventilation haute parking
Aire de jeux
Aire de 5 pruniers à fleurs
Arbustes Sempervirens
Arbustes Persyllius
Espace vert
Hall accueil
Hall locataire
Hall locataire
Hall locataire
Balcon combles
Terrasse
Tropezienne
Jardin
Terrasse
Tropezienne
Jardin
Terrasse
Tropezienne
Jardin